



# Längsschnitt

M 1:200

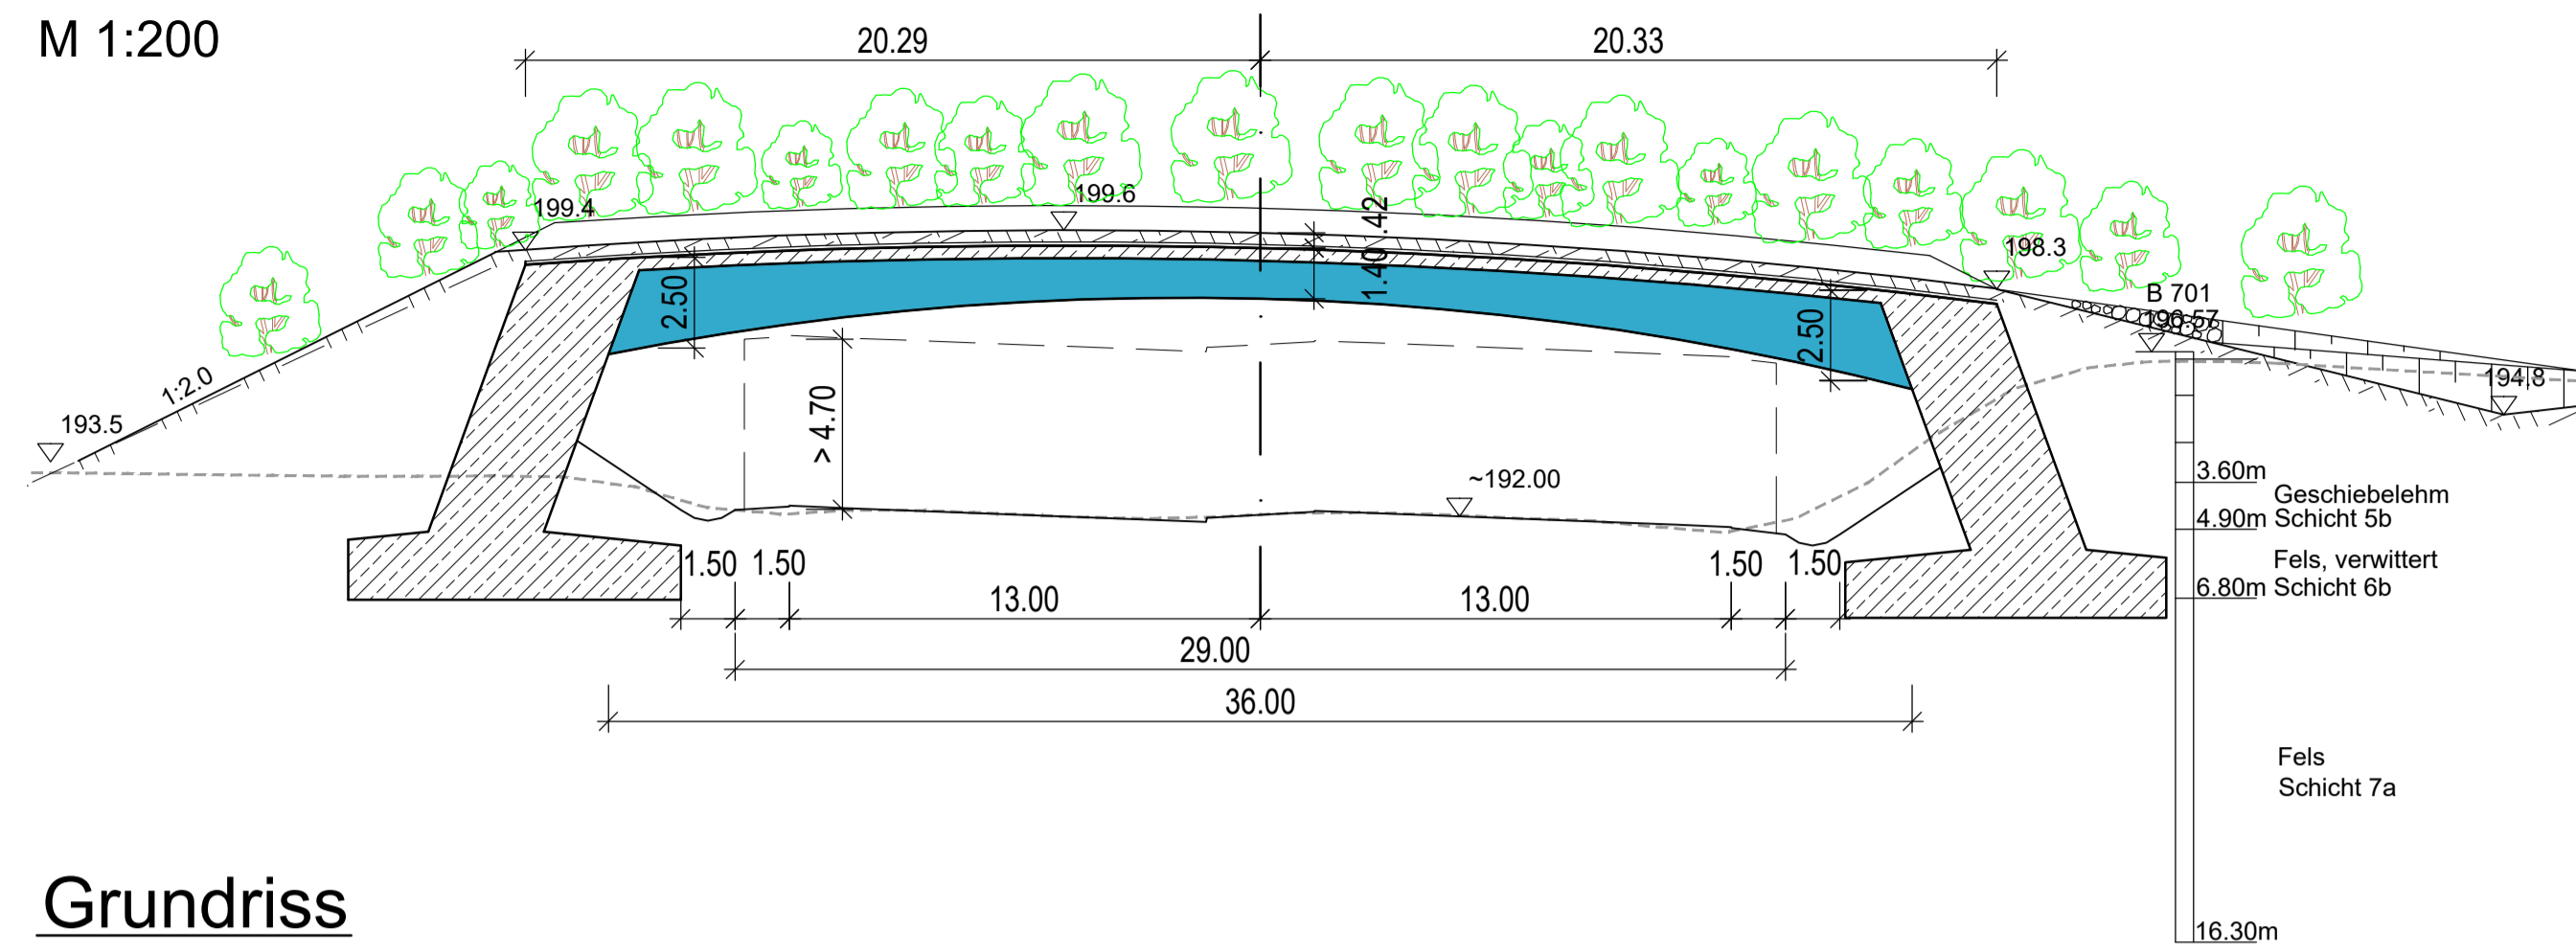


# Querschnitt

M 1:100

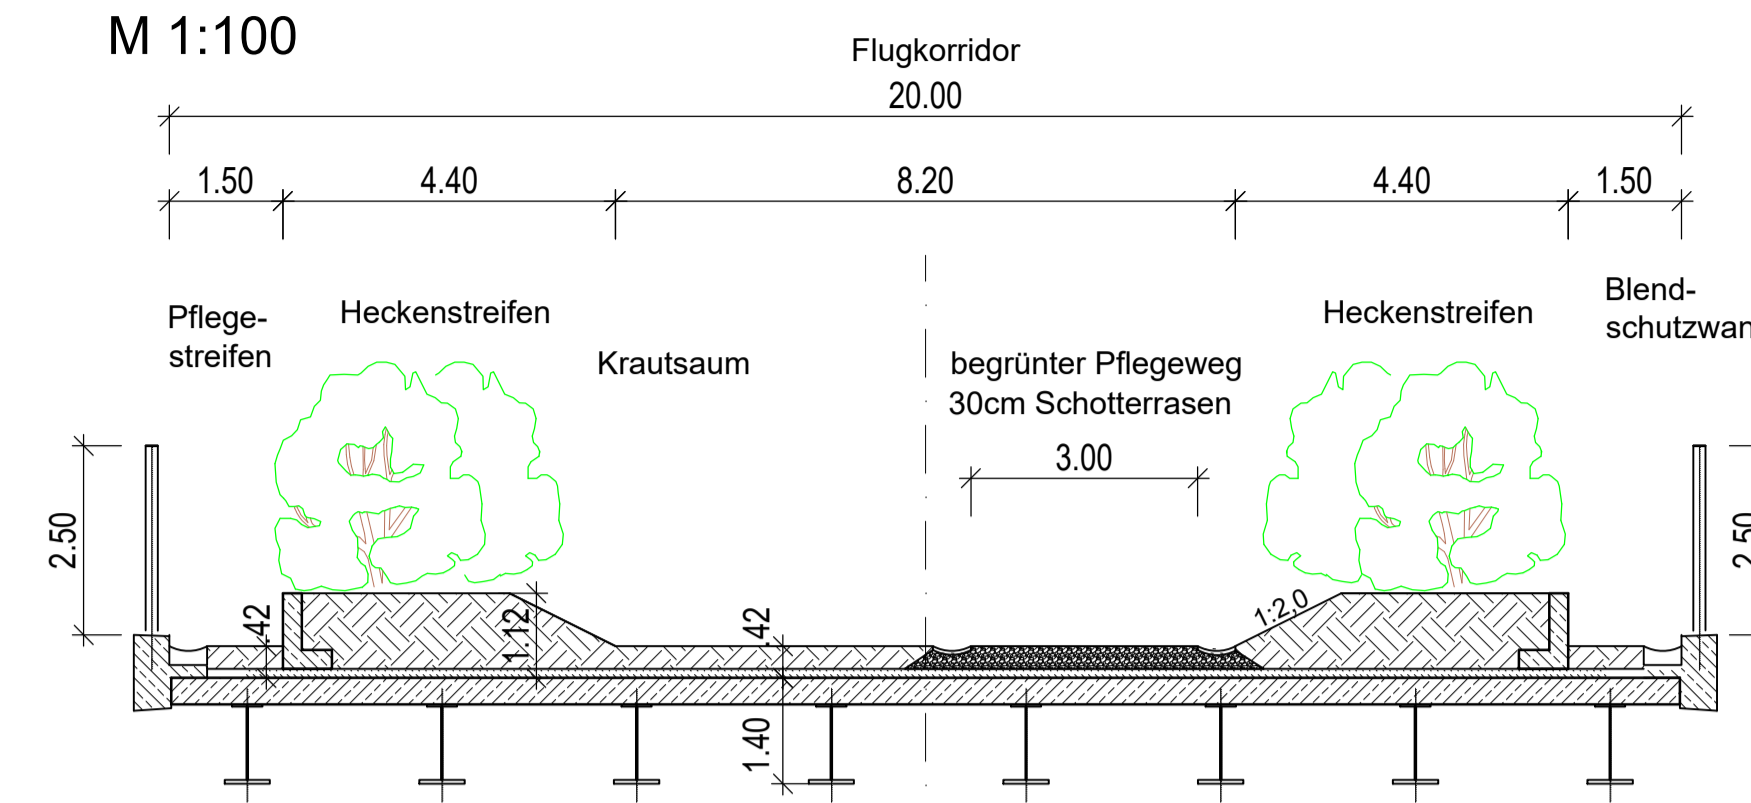


# Grundriss

M 1:200

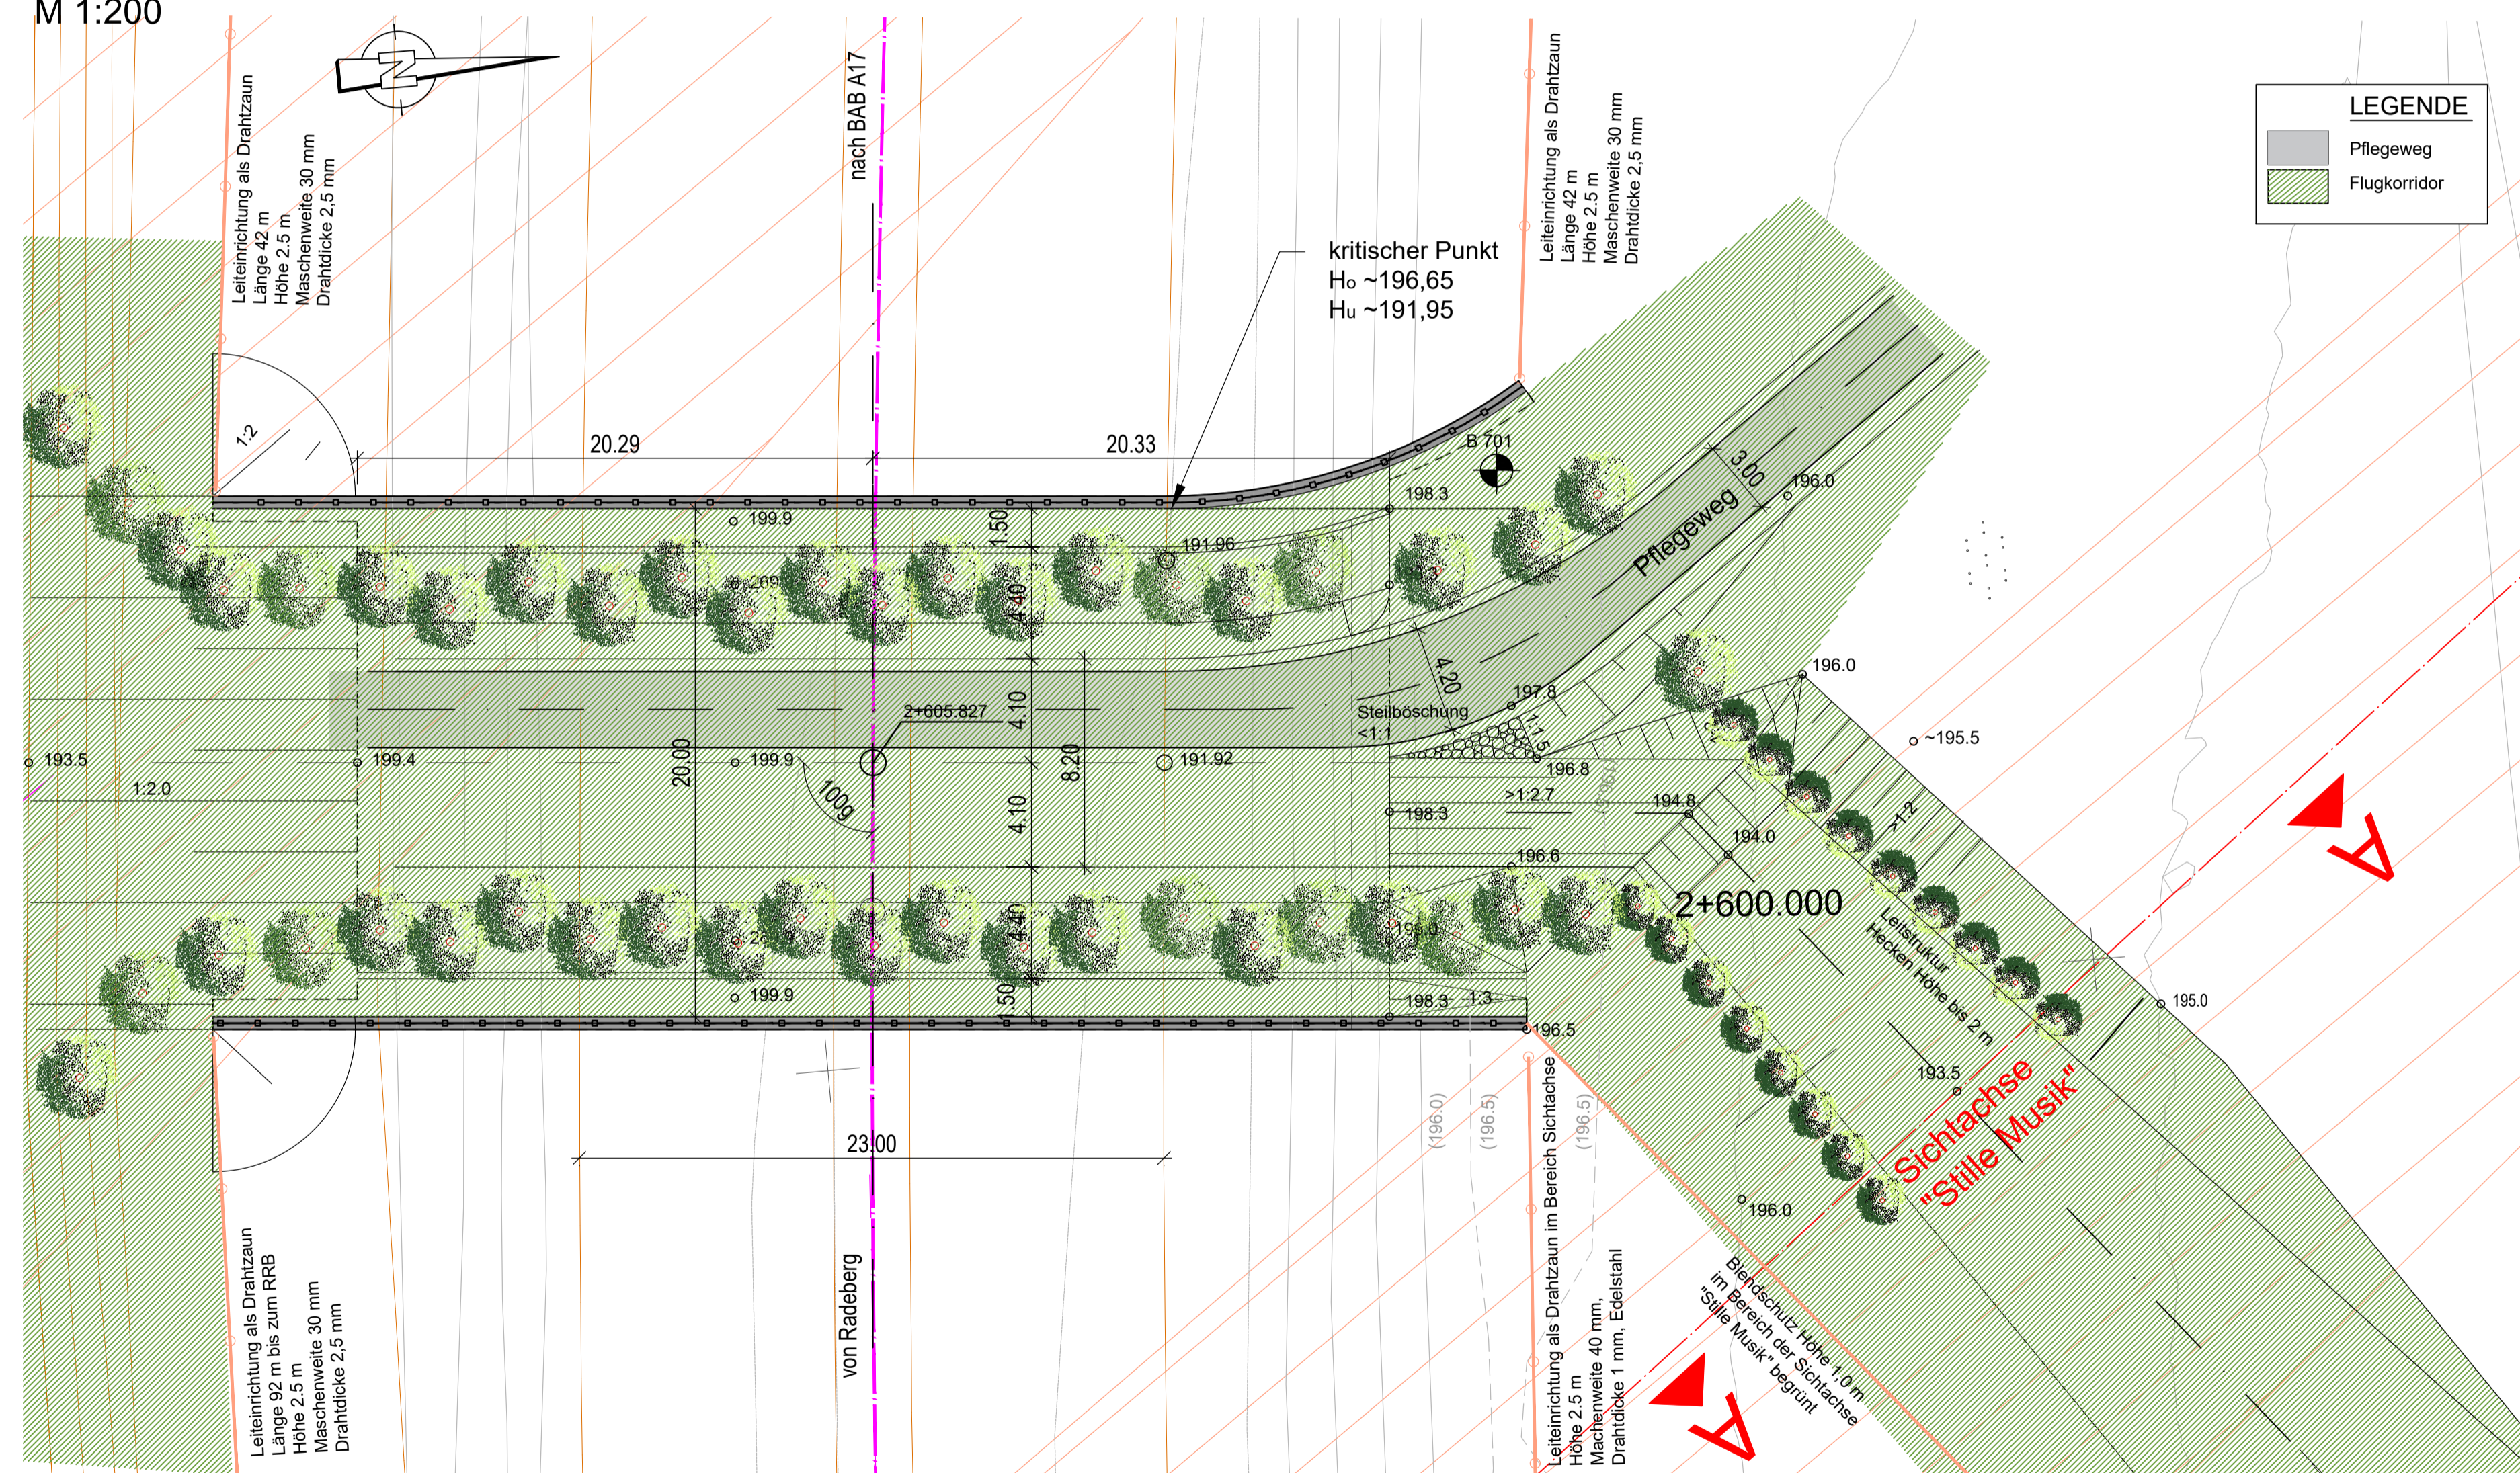

# Geländeschnitt A-A in Sichtachse

M 1:200

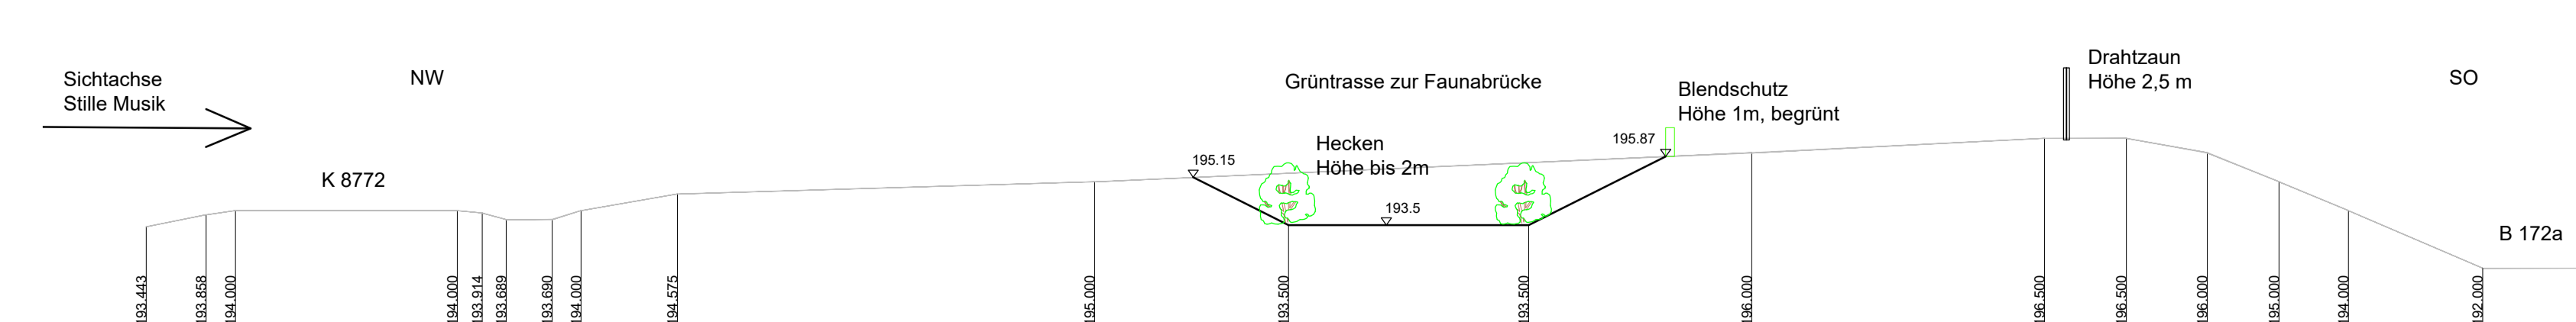

# Faunabrücke Neubau über die B172A

**Bau-km 2+605.827 (B172a)**  
 KrW = 100 gon LW = 36 m  
 BzG = 20,0 m H > 4,70 m  
 Lastmodelle:  
 Veränderliche Einwirkung:  $q_{rk} = 5 \text{ kN/m}^2$   
 Außergewöhnliche Einwirkung:  $q_A = 40 \text{ kN/m}^2$  ( $A_{qA} = 3 \text{ m} \times 5 \text{ m}$ )

vorgesehene Gründungsart: Flachgründung

Grundplan hergestellt:	VIC Plänen und Beraten GmbH	Ergänzungen:	
Anlage	Grundplan		
Blatt-Nr.	3/6	Grundriss	mit Höhen
Reg.-Nr.		Kreis	:Sächsische Schweiz - Osterzgebirge
Lagesystem	ETRS89/UTM_33	Gemarkung	:Pirna, Zuschendorf, Großsedlitz, Krebs
Höhensystem	DHHN2016	Straße	:B 172A / K 8771 / K 8772
bearbeitet	Juli 2021 Francke		
gezeichnet	Juli 2021 John		
	29.07.2021 Treletzki		

Planungsgruppe Brücken-, Ingenieur- und Tiefbau PartGmbH Beratende Ingenieure Zschoner Ring 9, 01723 Kesselsdorf Tel.: 035204/1882-0 post@bit-plan.de	<b>bit</b> Beratende Ingenieure	Bearbeitet: 02/05/2023 Peu Gezeichnet: 02/05/2023 Wal Geprüft: Projekt-Nr.: 9752
---	------------------------------------	---

Straßenplanung, IB Karsch Stand 12/2021	Bergstraße 11 01796 Pirna Telefon 03501/7925-0 Telefax 03501/792529 E-mail kontakt@ib-uk.de	Bearbeitet: Gezeichnet: Geprüft: Projekt-Nr.: 762_1-2_VE
---	---	---

Zweckverband IndustriePark Oberelbe Breite Straße 4 01796 Pirna	vertreten durch den Vorsitzenden Jürgen Opitz, Bürgermeister Stadt Heidenau Tel. 03529 571-0 info@heidenau.de	Bearbeitet: Geprüft: Projekt-Nr.:
---	---	---

Nr.	Art der Änderung	Datum	Zeichen
-----	------------------	-------	---------

# VORENTWURF

Zweckverband IndustriePark Oberelbe	Zweckverband IndustriePark Oberelbe	Unterlage / Blatt-Nr.: 15.3 / 1 BW 4a, ASB 5049857 Faunabrücke ü.d. B 172A Neubau Bauwerksskizze, Grundriss, Schnitte
PROJIS-Nr.:		Maßstab: 1:200, 1:100 ASB: 5049857

**IPO Verkehrserschließung**  
 Teil Bebauungsplan 1.1 - Verkehrsanlagen  
 Teilprojekt I.1 Auf- und Abfahrt B 172A einschl. Anschluss K 8771

aufgestellt: Zweckverband IndustriePark Oberelbe	
Pirna, .....	