


Grundriss M 1:100

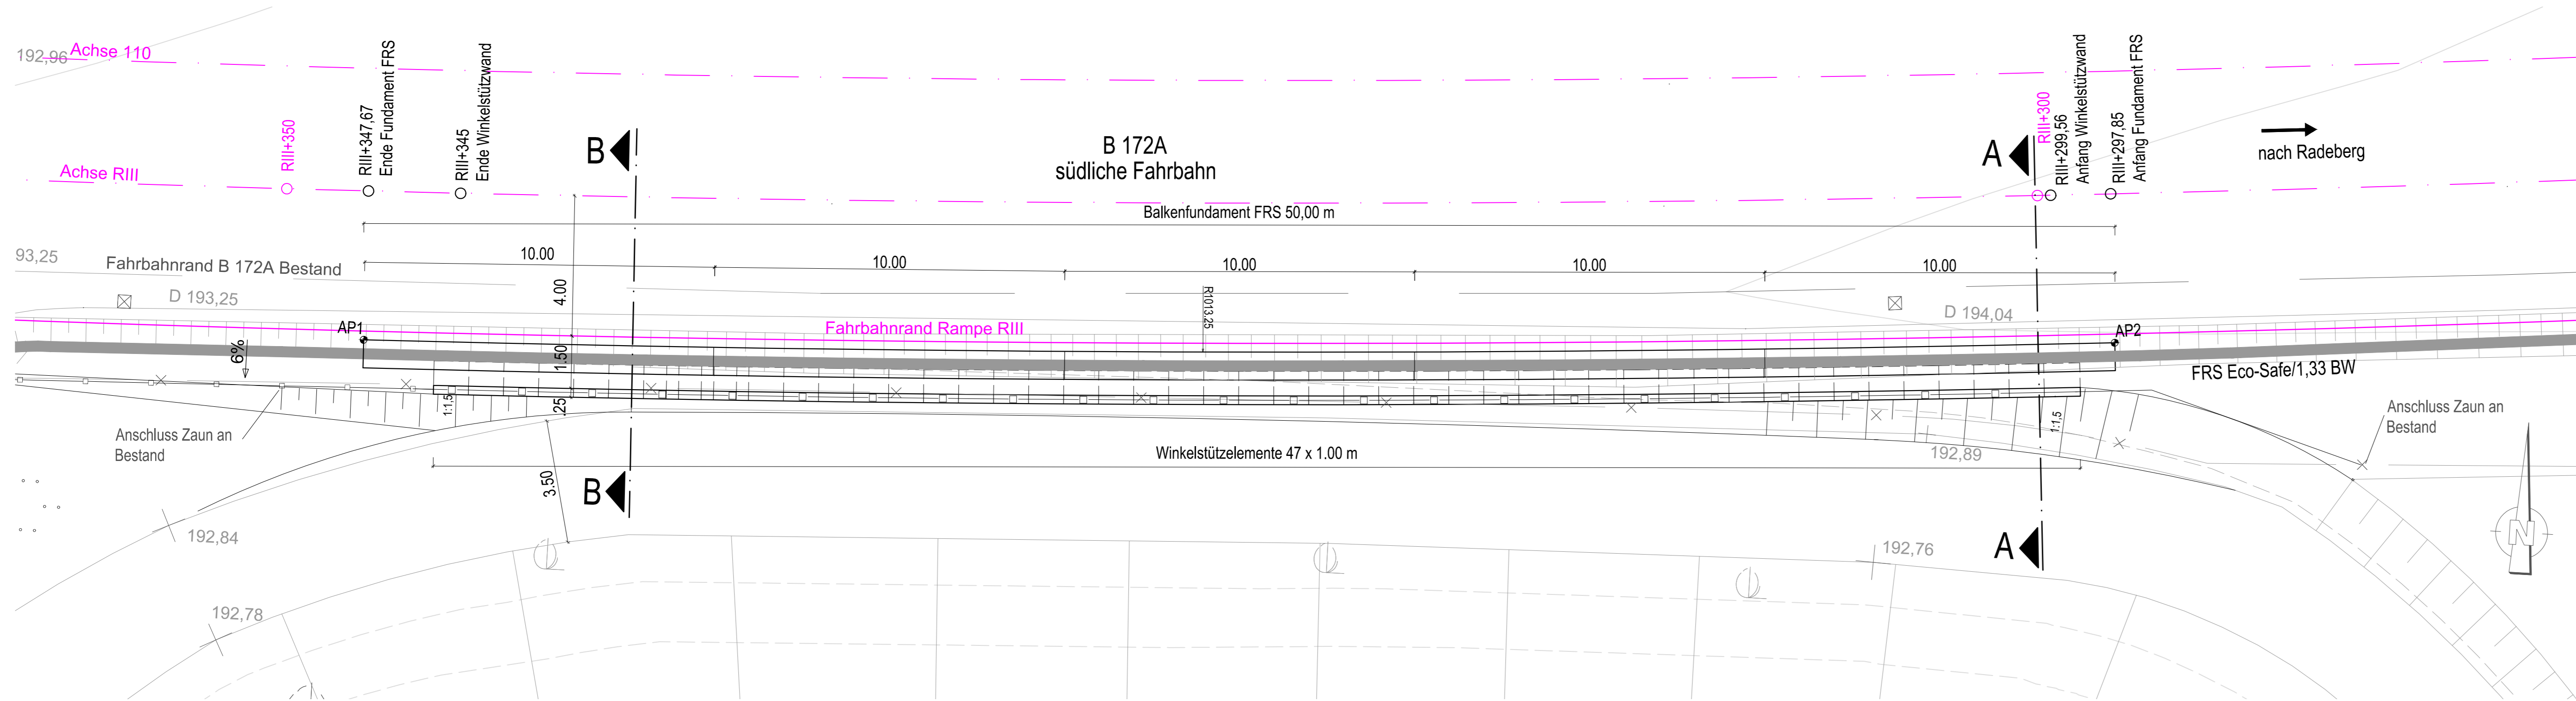

Baustoffangaben:

Fundament	Beton C25/30 LP XC4, XD3, XF4 Betonstahl B500B
Unterbeton	Beton C25/30 XF2
Fertigteile	Beton C35/45 XC2, XD2, XF2 Betonstahl B500B
Tragfähigkeit	Anpralllasten FRS $H_k = 101 \text{ kN}$, $V_k = 11,9 \text{ kN}$, $M_k = 39,2 \text{ kNm}$ nach "Streifenfundament RAL . RG 620"

Grundplan hergestellt: VIC Plänen und Beraten GmbH Ergänzungen:

Anlage	Grundplan	
Blatt-Nr.	3/6	
Reg.-Nr.	Grundriss mit Höhen	
Lagesystem	ETRS89/UTM_33	Kreis :Sächsische Schweiz - Osterzgebirge
Höhensystem	DHHN2016	Gemarkung :Pirna, Zuschendorf, Großsedlitz, Krebs
bearbeitet	Juli 2021 Francke	Straße :B172a / K 8771 / K8772
gezeichnet	Juli 2021 John	
	29.07.2021 Treletzki	

01067 Dresden, Ammonstraße 35
Tel. 0351 / 4990800


Planungsgruppe Brücken-, Ingenieur- und Tiefbau PartGmbH Beratende Ingenieure Zschoner Ring 9, 01723 Kesselsdorf Tel.: 035204/1882-0 post@bit-plan.de	Bit Beratende Ingenieure	Bearbeitet: 04/2022 Peu Gezeichnet: 04/2022 Wal Geprüft: Projekt-Nr.: 9750
---	------------------------------------	---

Straßenplanung, IB Karsch Stand 12/2021	Bergstraße 11 01796 Pirna Telefon 03501/7925-0 Telefax 03501/792529 E-mail kontakt@ib-uk.de	Bearbeitet: Gezeichnet: Geprüft: Projekt-Nr.: 762_1-2_VE
---	---	---


Zweckverband IndustriePark Oberelbe	vertreten durch den Vorsitzenden Jürgen Opitz, Bürgermeister Stadt Heidenau Tel. 03529 571-0 info@heidenau.de	Bearbeitet: Geprüft: Projekt-Nr.:
-------------------------------------	---	---

Nr.	Art der Änderung	Datum	Zeichen
-----	------------------	-------	---------


Übersicht M 1:500

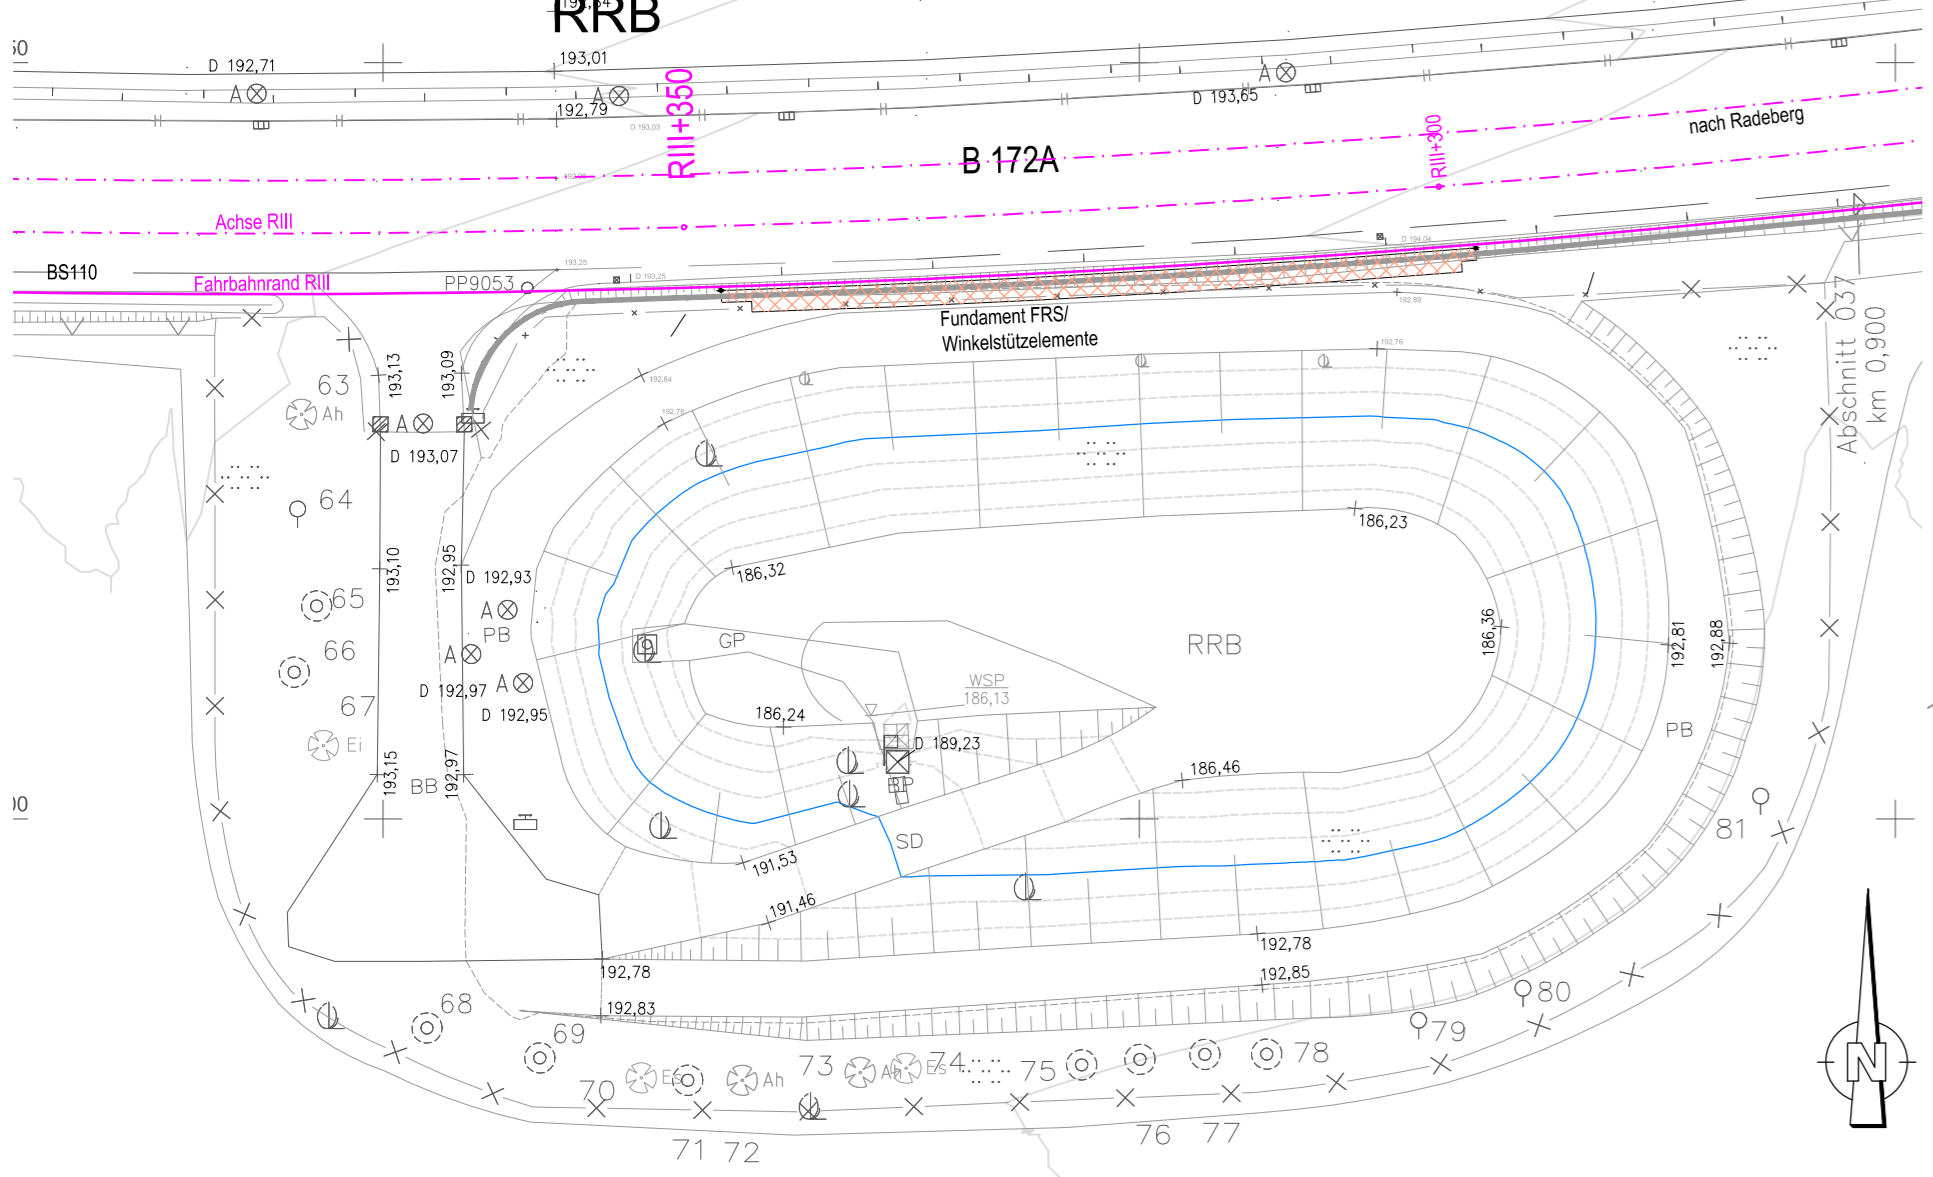

Schnitt B-B M 1:50

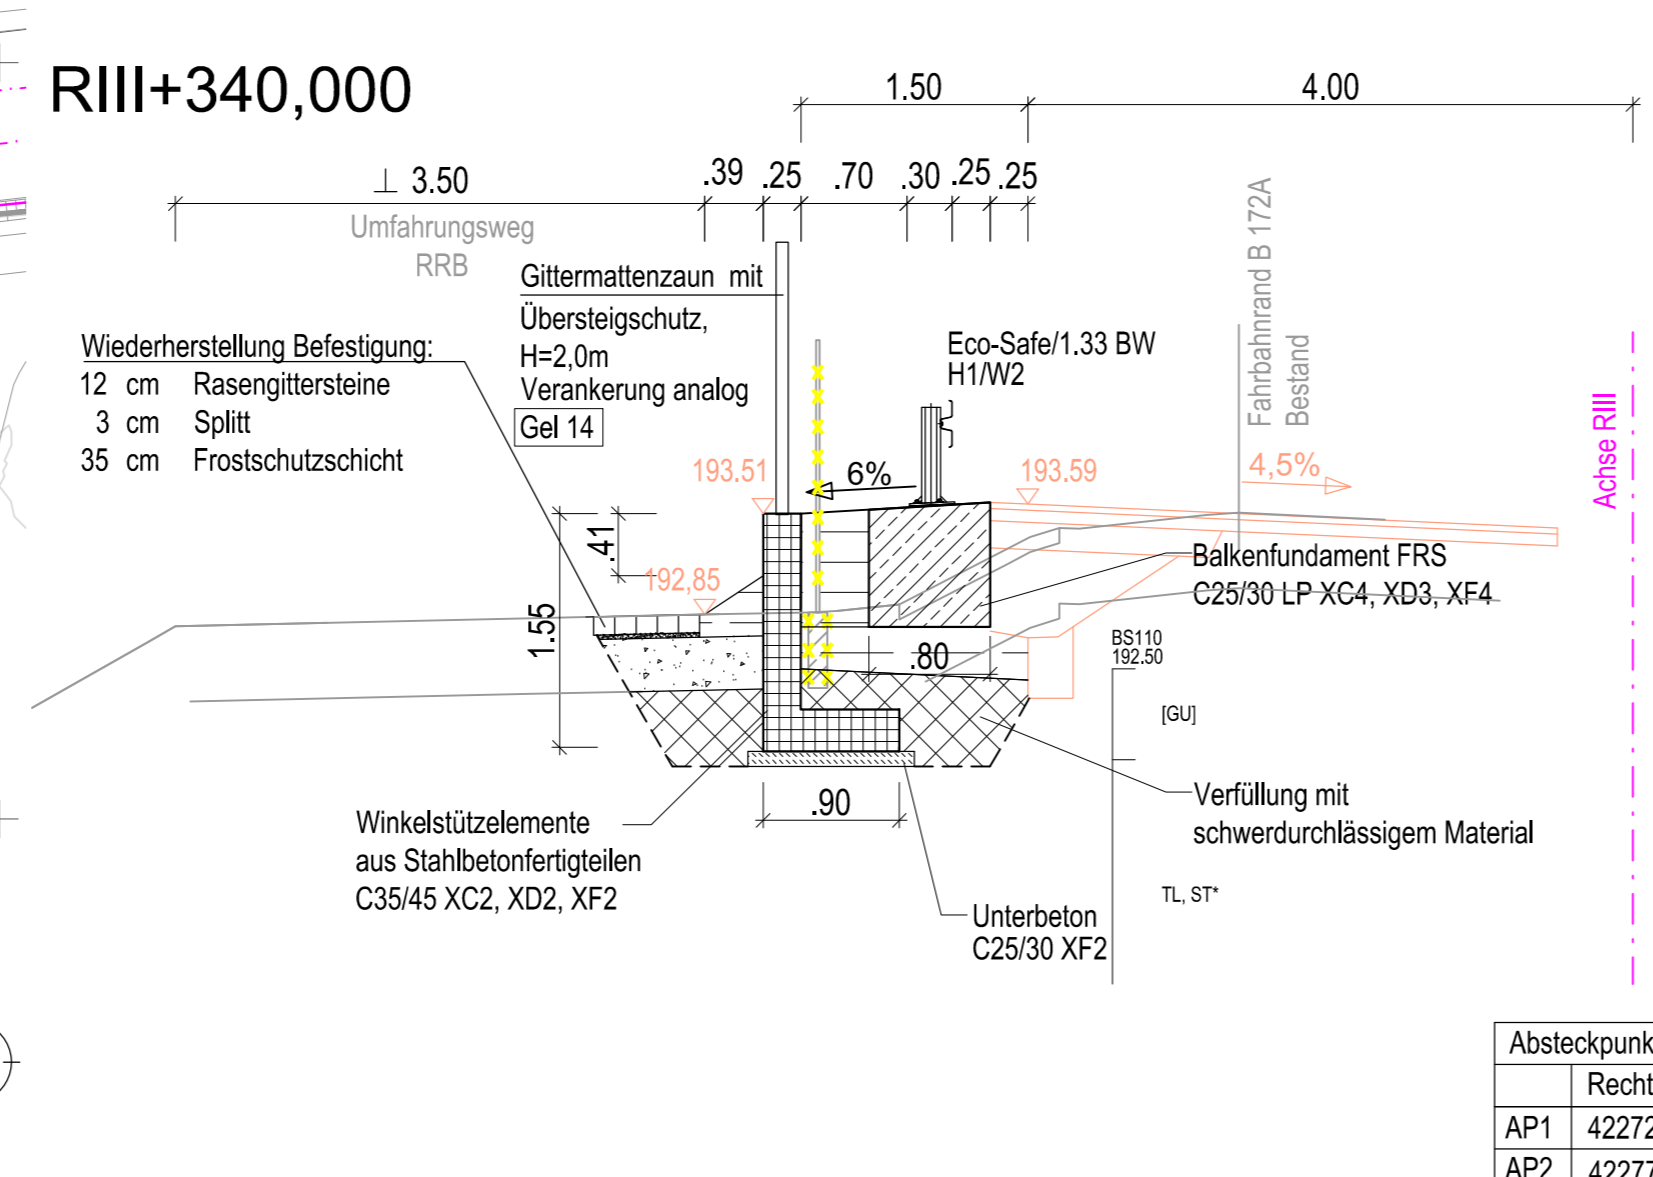

Schnitt A-A M 1:50

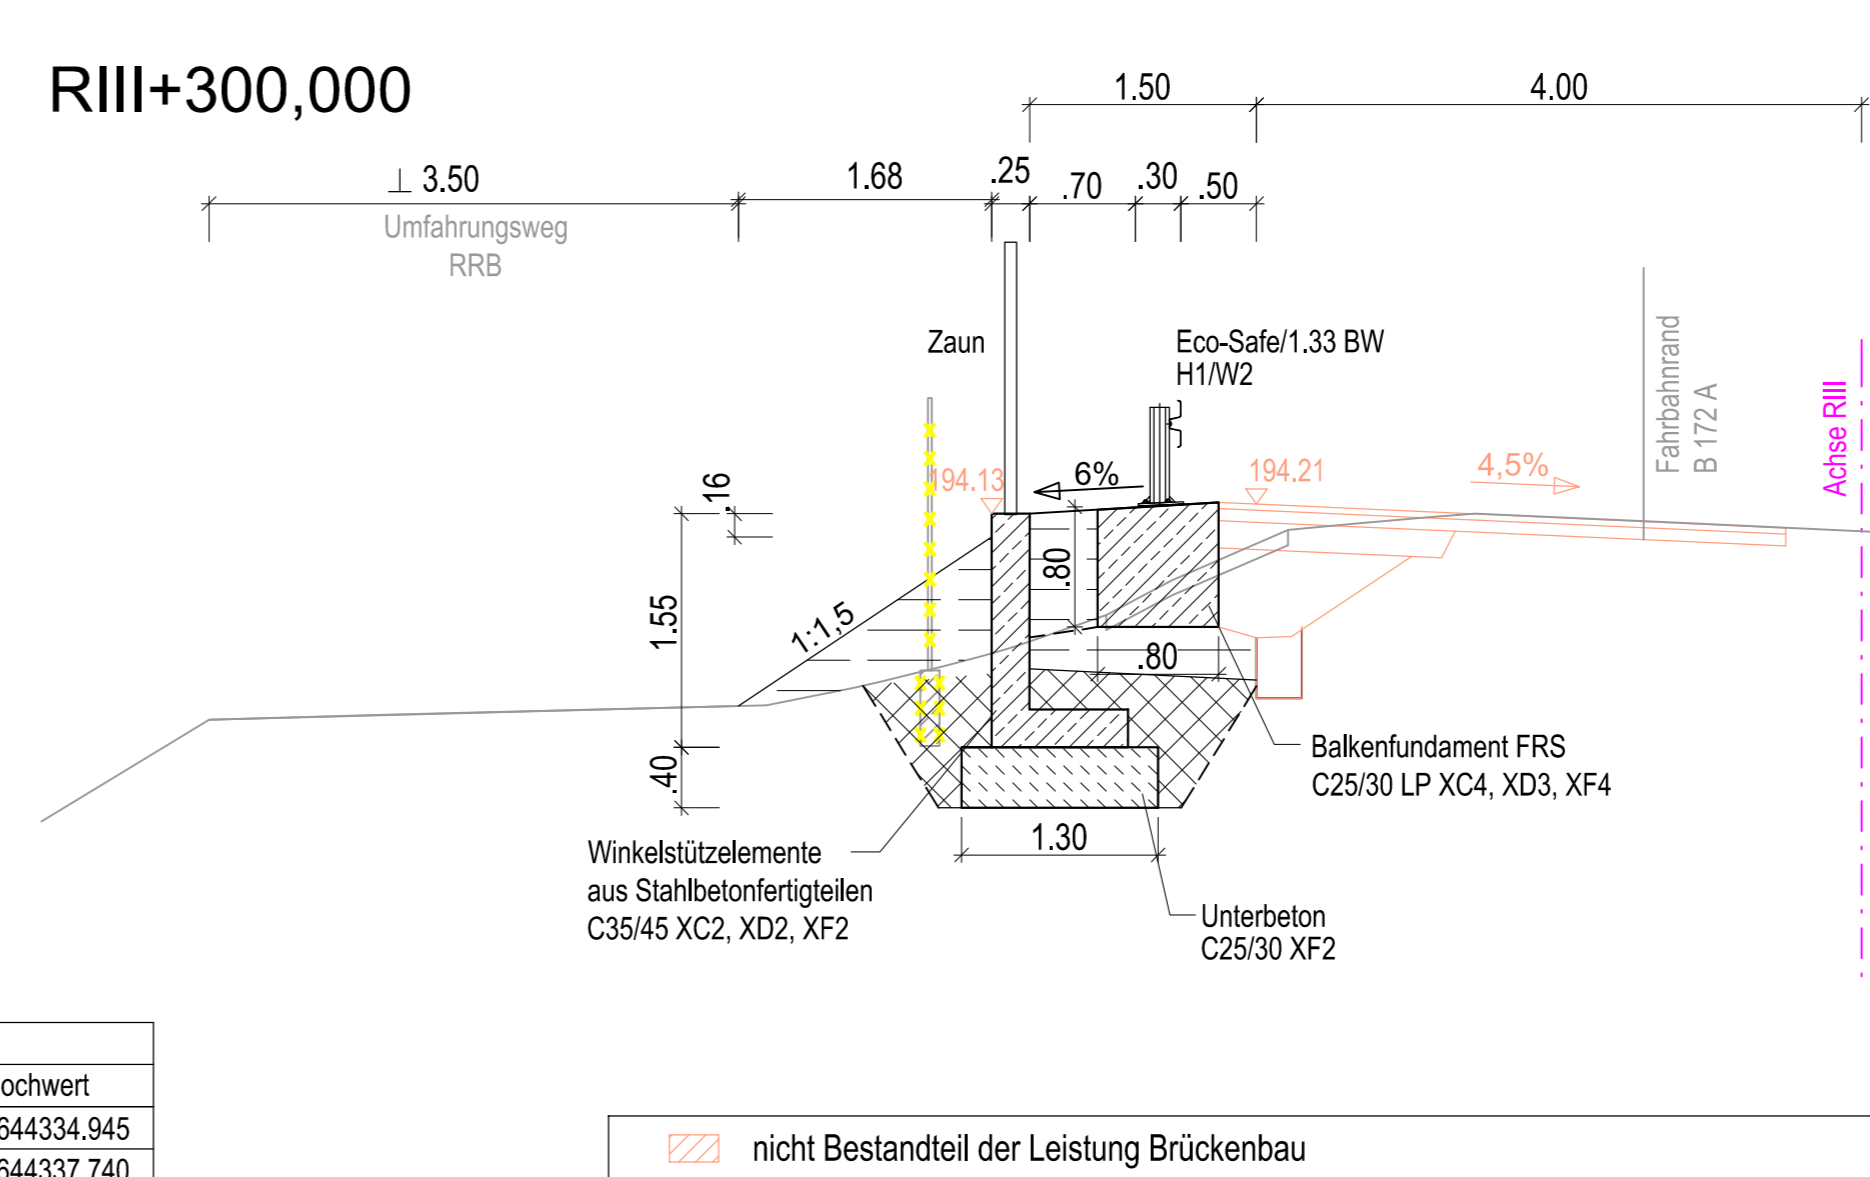

Absteckpunkte

	Rechtswert	Hochwert
AP1	422722.326	5644334.945
AP2	422772.256	5644337.740

VORENTWURF

Zweckverband IndustriePark Oberelbe	Zweckverband IndustriePark Oberelbe	Unterlage / Blatt-Nr.: 15,4 / 1 Randbalken Neubau Bauwerksplan, Grundriss, Schnitt
PROJIS-Nr.:		Maßstab: 1:500, 1:100, 1:50 ASB:

IPO Verkehrserschließung Teil Bbauungsplan 1.1 - Verkehrsanlagen Teilprojekt I.1 Auf- und Abfahrt B 172A einschl. Anschluss K 8771

aufgestellt: Zweckverband IndustriePark Oberelbe	
Pirna,	