


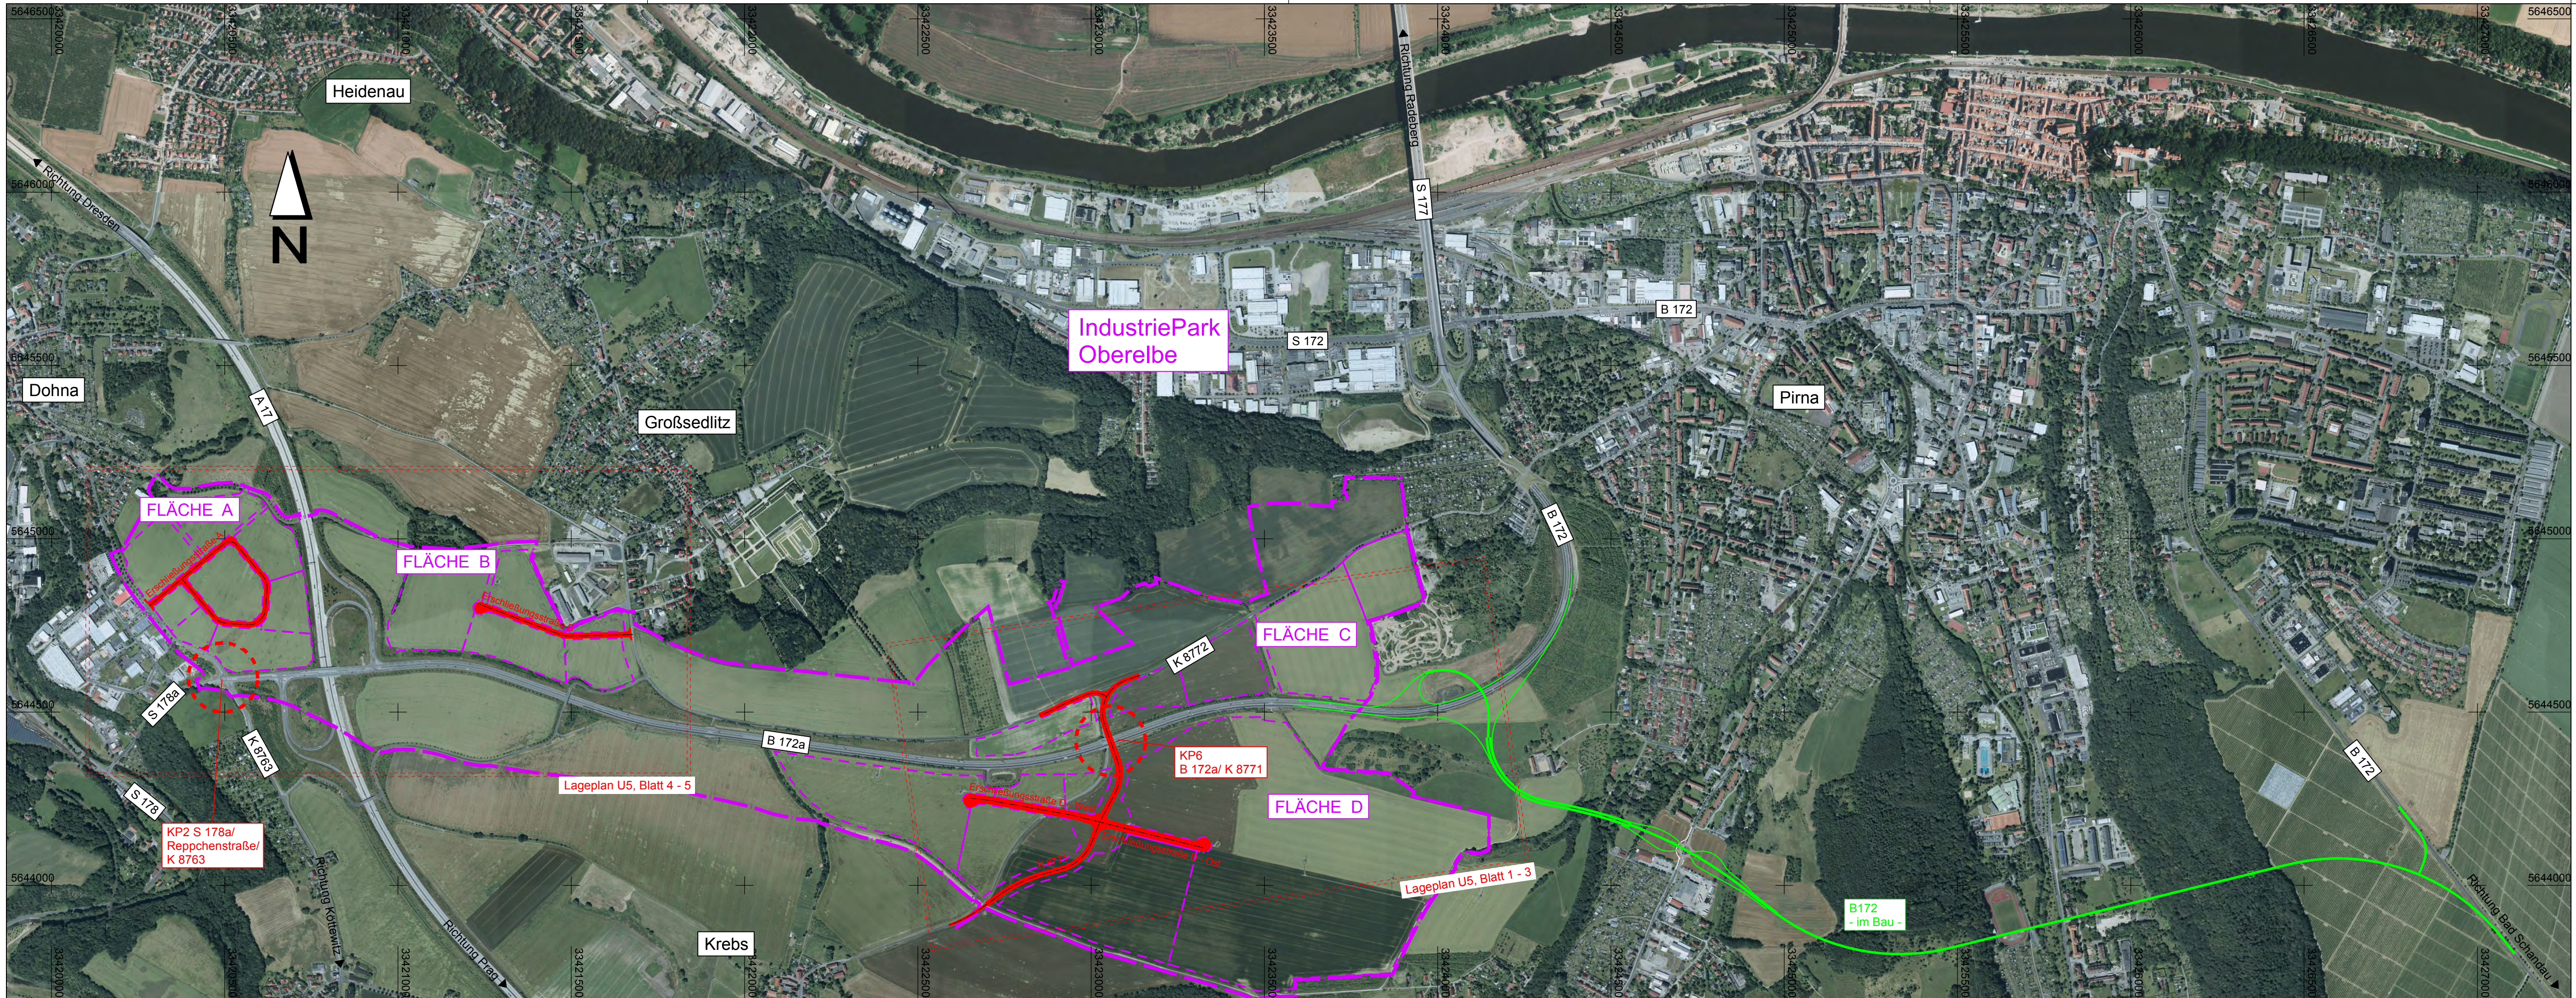

ULRICH | KARSCH
INGENIEURBÜRO

Bergstraße 11
01796 Pirna
Telefon: 03501/7925-0
Telefax: 03501/792529
E-Mail: kontakt@ib-uk.de

bearbeitet:
05/2019 M. Horx

geprüft:
15.10.2019 S. Karsch gez. S. Karsch

Nr.	Art der Änderung	Datum	Zeichen

REALISIERUNGSKONZEPT




Zweckverband
IndustriePark
Oberelbe
Breite Straße 4
01796 Pirna

Unterlage / Blatt-Nr.: 3/1
Übersichtslageplan

PROJIS-Nr.:Maßstab: 1 : 10.000

IPO - IndustriePark Oberelbe Planungsbereich I / Straßenbau Äußere und innere Erschließung

aufgestellt: Zweckverband IndustriePark Oberelbe	
Pirna,	

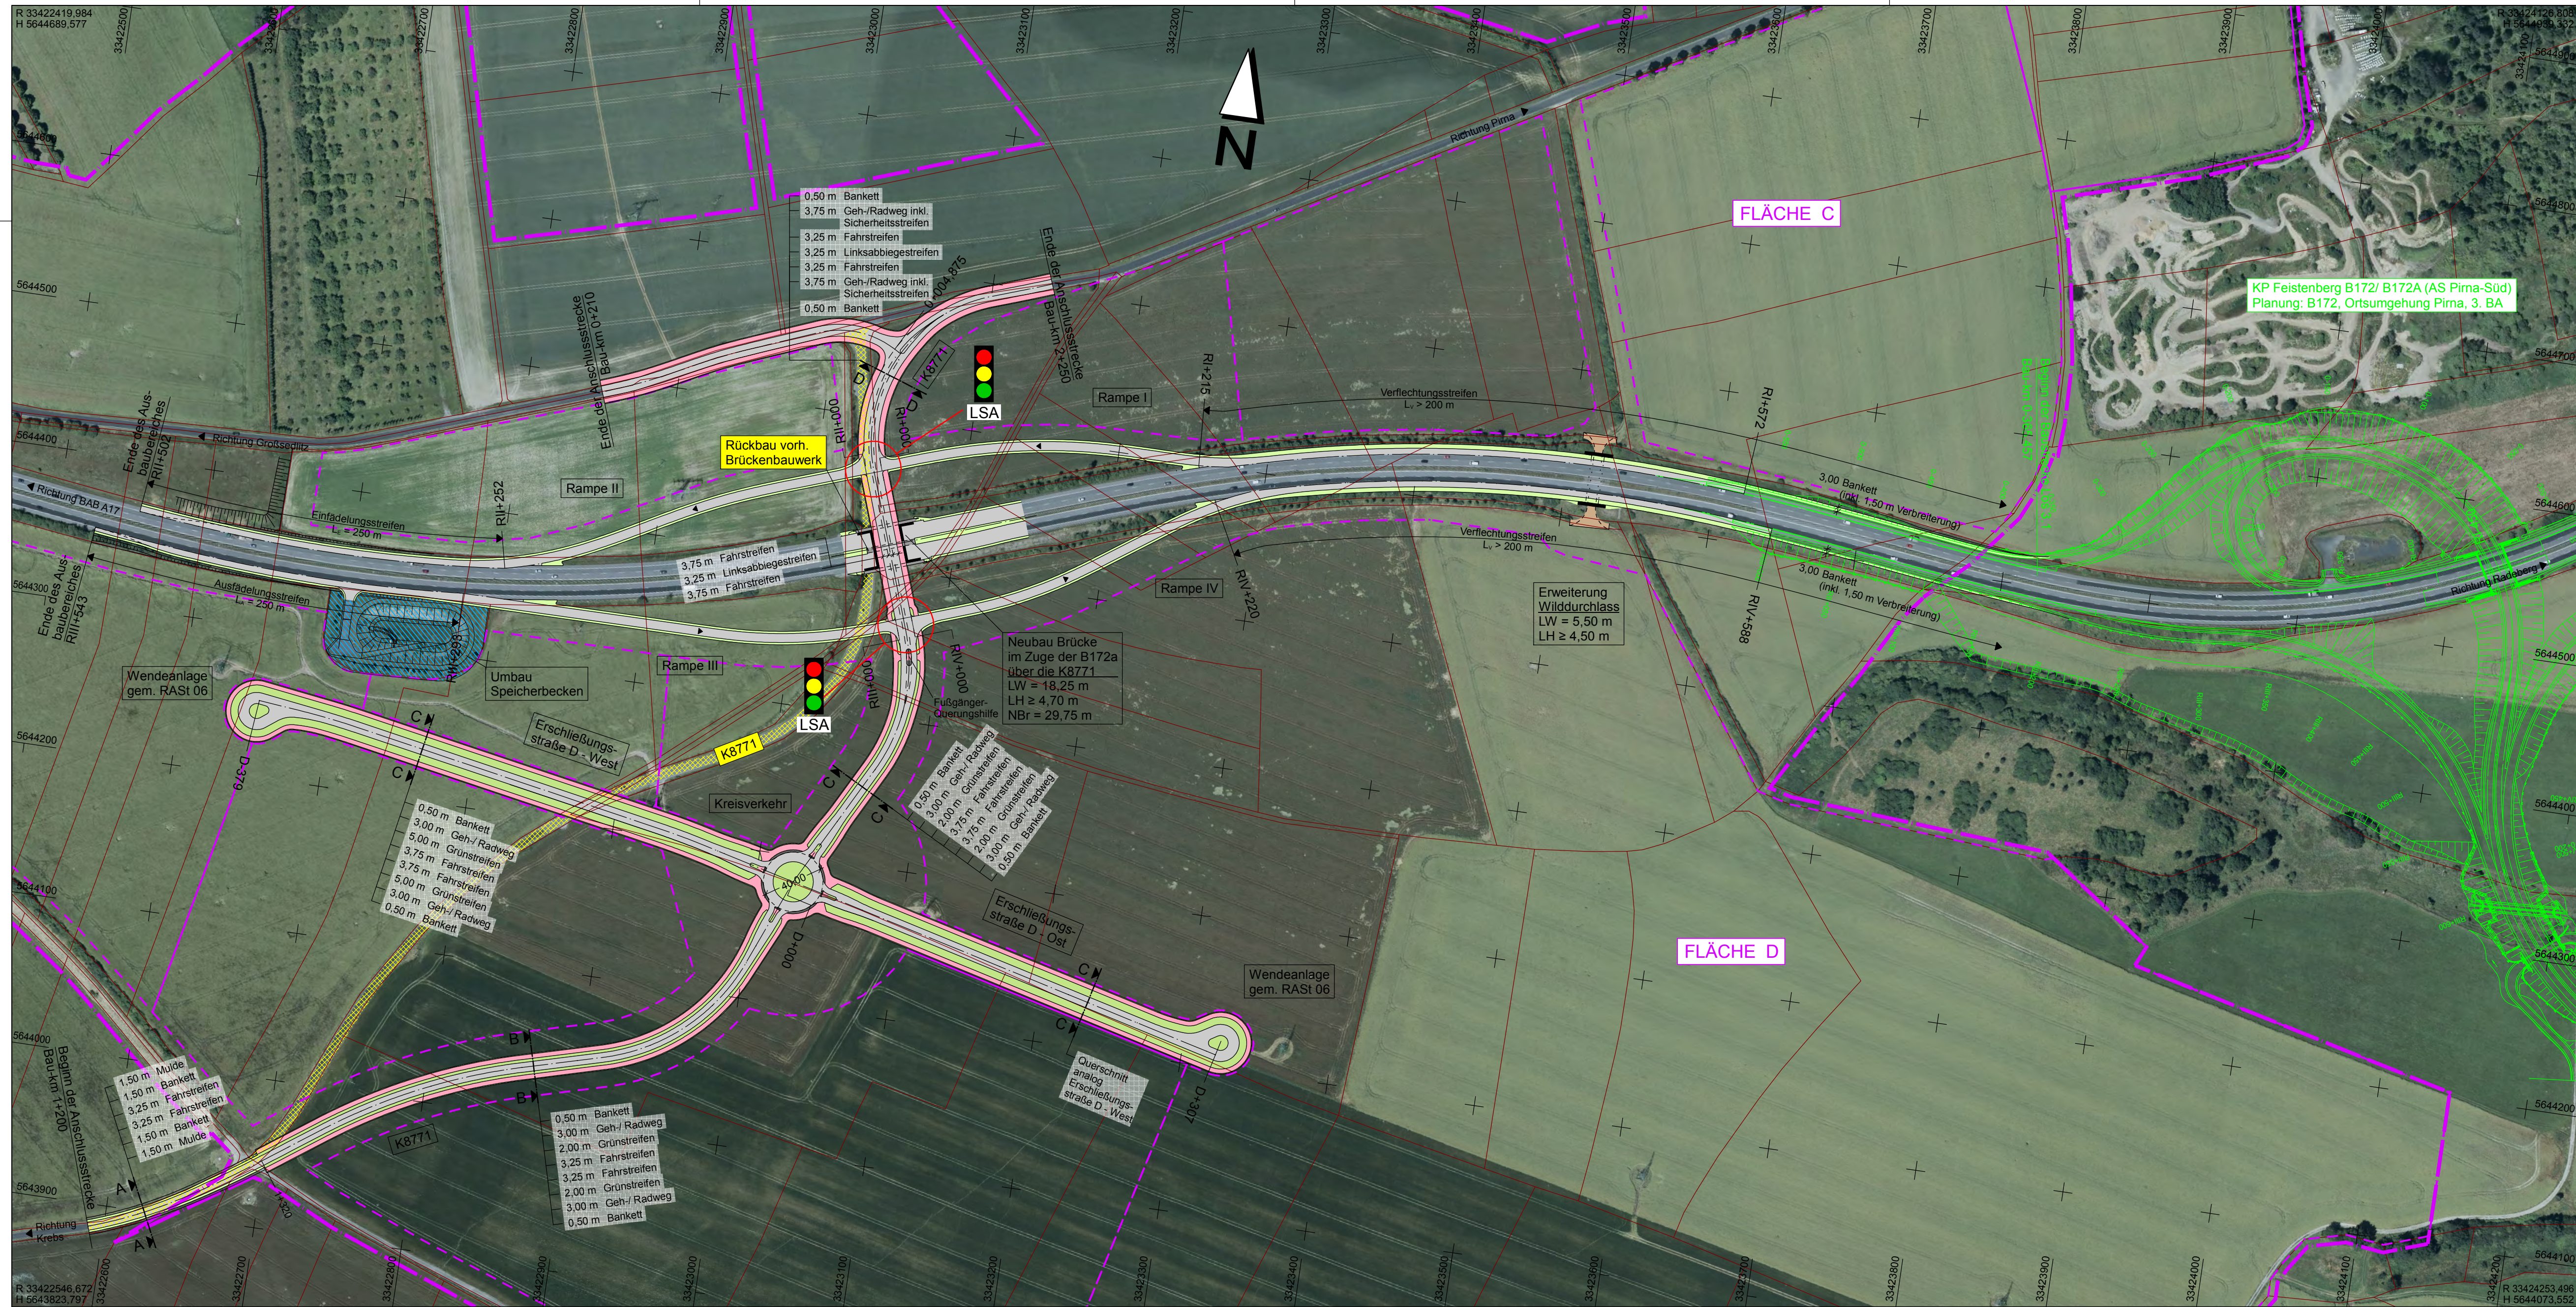

Zeichenerklärung:

Fahrbahn

Straßennebenflächen, hier: Grünflächen

Geh-/ Radweg

Fahrbahnteiler/ Insel mit befestigter Oberfläche

Bankett

ULRICH | KARSCH

INGENIEURBÜRO

Bergstraße 11
01796 Pirna
Telefon: 03501/7925-0
Telefax: 03501/792529
E-Mail: kontakt@ib-uk.de

bearbeitet:

05/2019 M. Horx

geprüft:

15.10.2019 S. Karsch gez. S. Karsch

Nr.	Art der Änderung	Datum	Zeichen

REALISIERUNGSKONZEPT

Zweckverband
IndustriePark
Oberelbe

Zweckverband
IndustriePark
Oberelbe
Breite Straße 4
01796 Pirna

Unterlage / Blatt-Nr.: 5/1

Lageplan
KP6 - Anschlussstelle IPO
Variante 1


PROJIS-Nr.:Maßstab: 1 : 2.500

IPO - IndustriePark Oberelbe
Planungsbereich I / Straßenbau
Äußere und innere Erschließung

aufgestellt:
Zweckverband IndustriePark Oberelbe

Pirna,

10.10.191_IPO_0501.PLT90,0cm x 36,0 cm = 0,324 m²Projekt 710

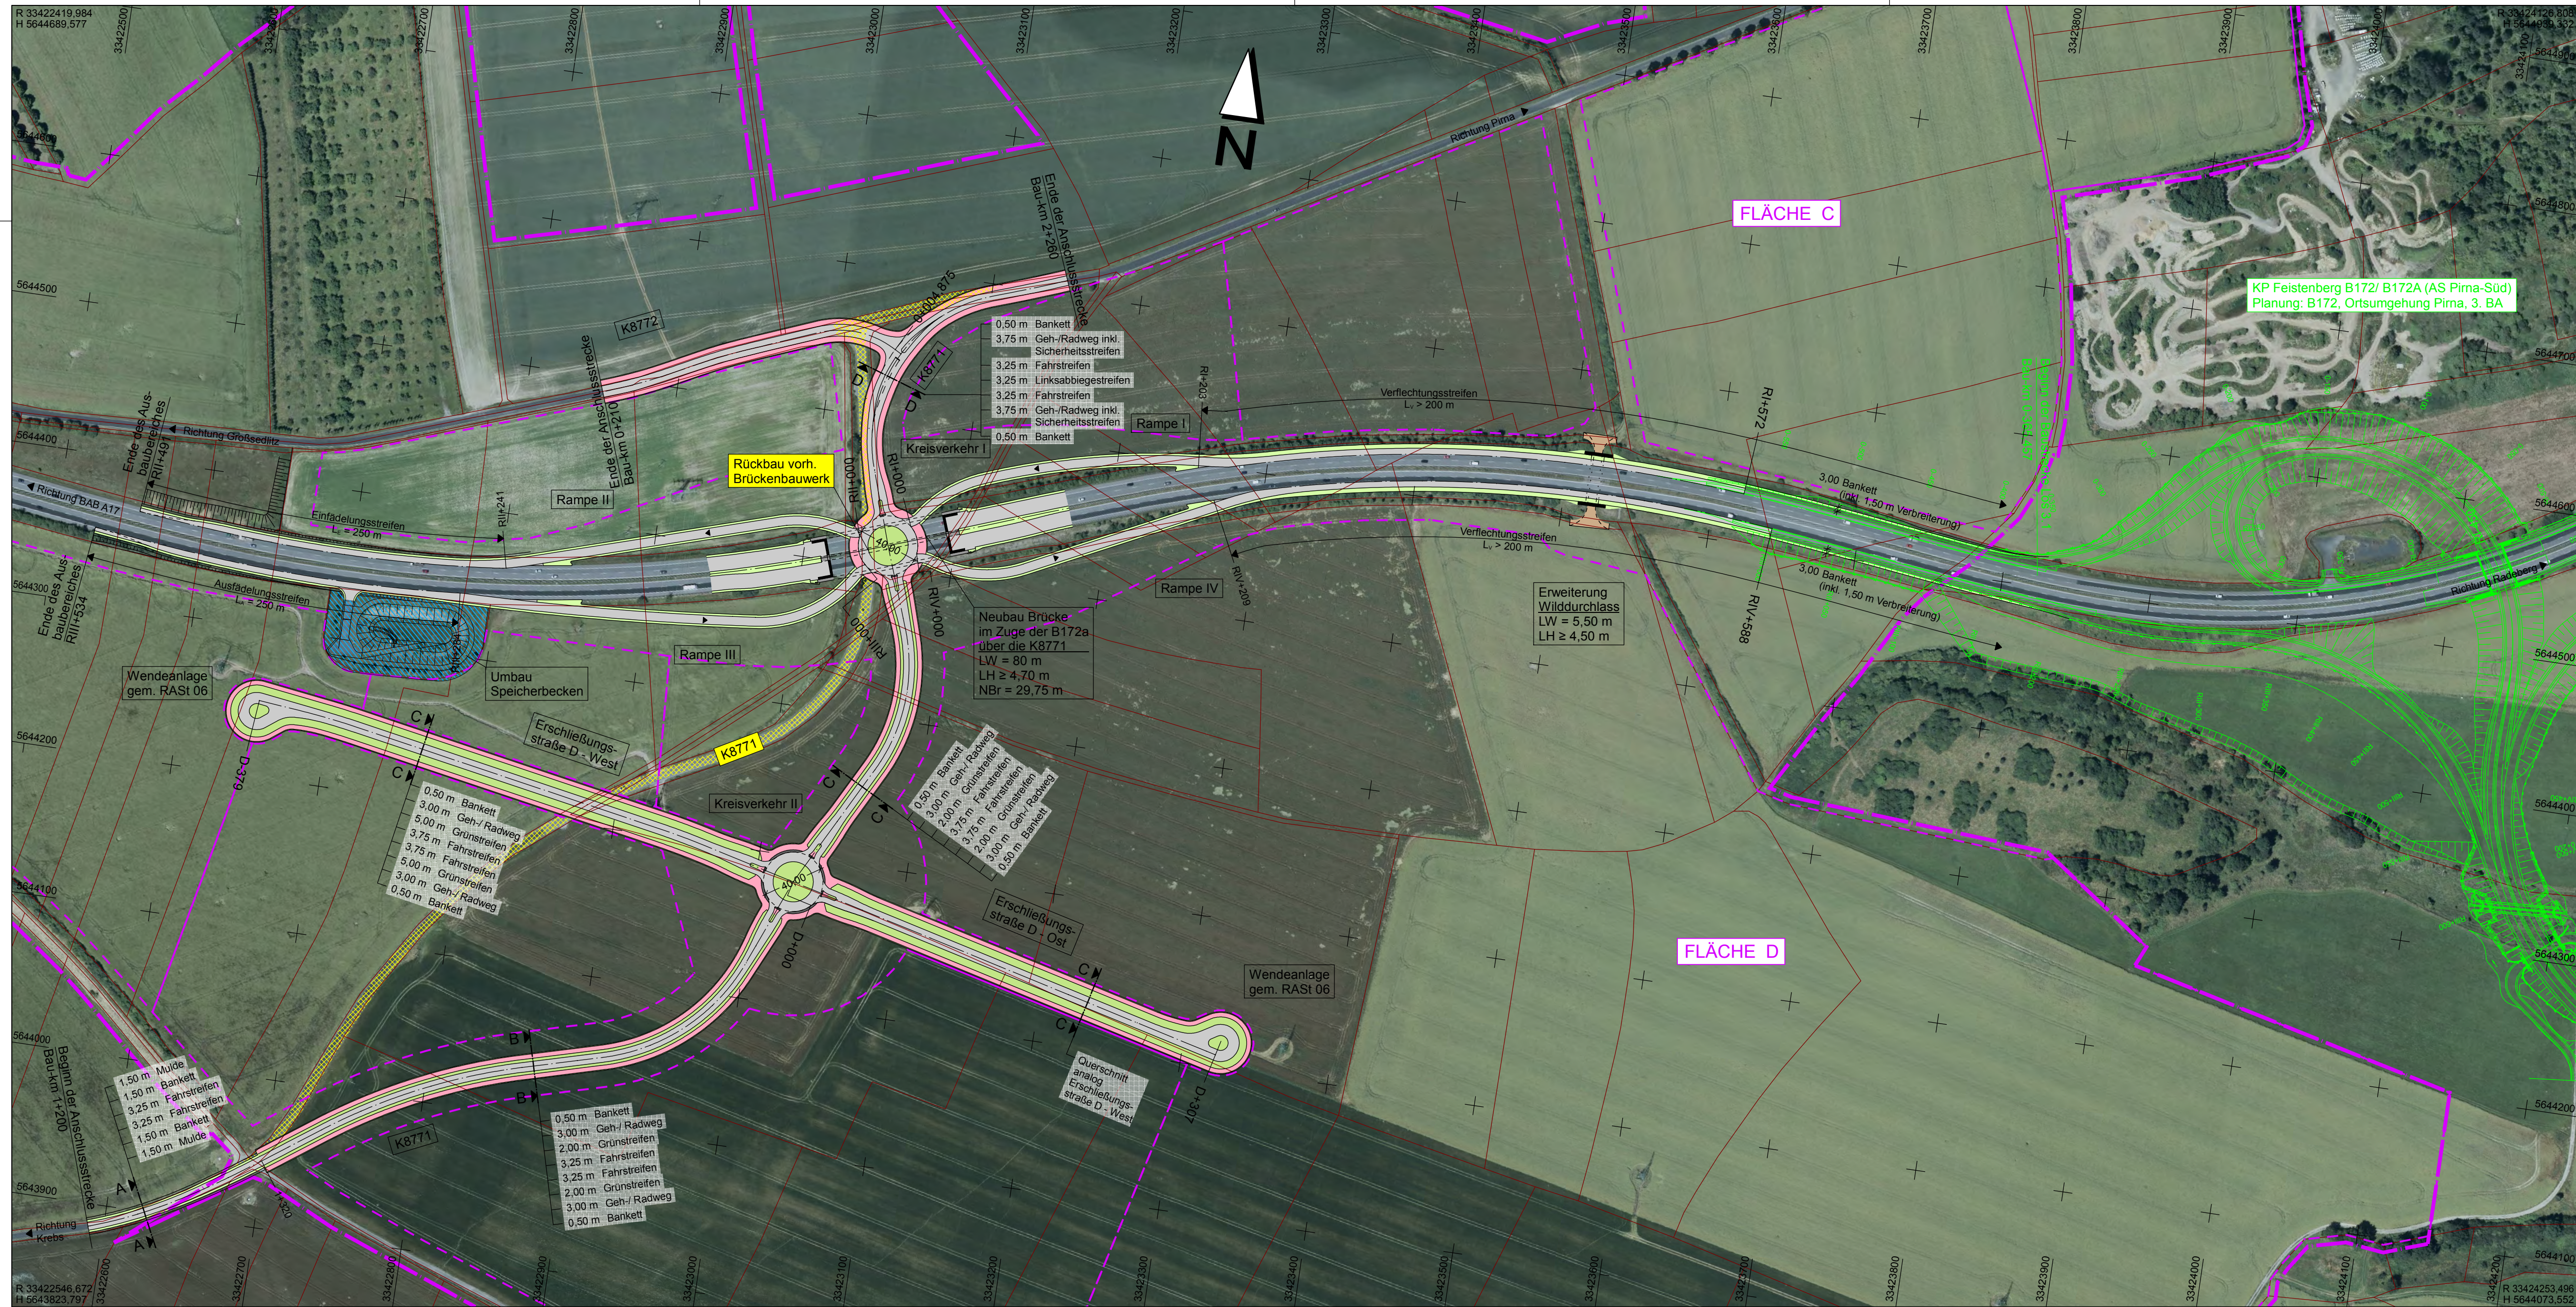

Zeichenerklärung:

	Fahrbahn
	Straßennebenflächen, hier: Grünflächen
	Geh-/ Radweg
	Fahrbahnteiler/ Insel mit befestigter Oberfläche
	Bankett


ULRICH KARSCH INGENIEURBÜRO	Bergstraße 11 01796 Pima Telefon: 03501/7925-0 Telefax: 03501/792529 E-Mail: kontakt@ib-uk.de	bearbeitet: 05/2019 M. Horx
		geprüft: 15.10.2019 S. Karsch gez. S. Karsch

Nr.	Art der Änderung	Datum	Zeichen

REALISIERUNGSKONZEPT

	Zweckverband IndustriePark Oberelbe Breite Straße 4 01796 Pima	Unterlage / Blatt-Nr.: 5/2 Lageplan KP6 - Anschlussstelle IPO Variante 2
PROJIS-Nr.:		Maßstab: 1 : 2.500

IPO - IndustriePark Oberelbe Planungsbereich I / Straßenbau Äußere und innere Erschließung	
aufgestellt: Zweckverband IndustriePark Oberelbe	
Pirna,	

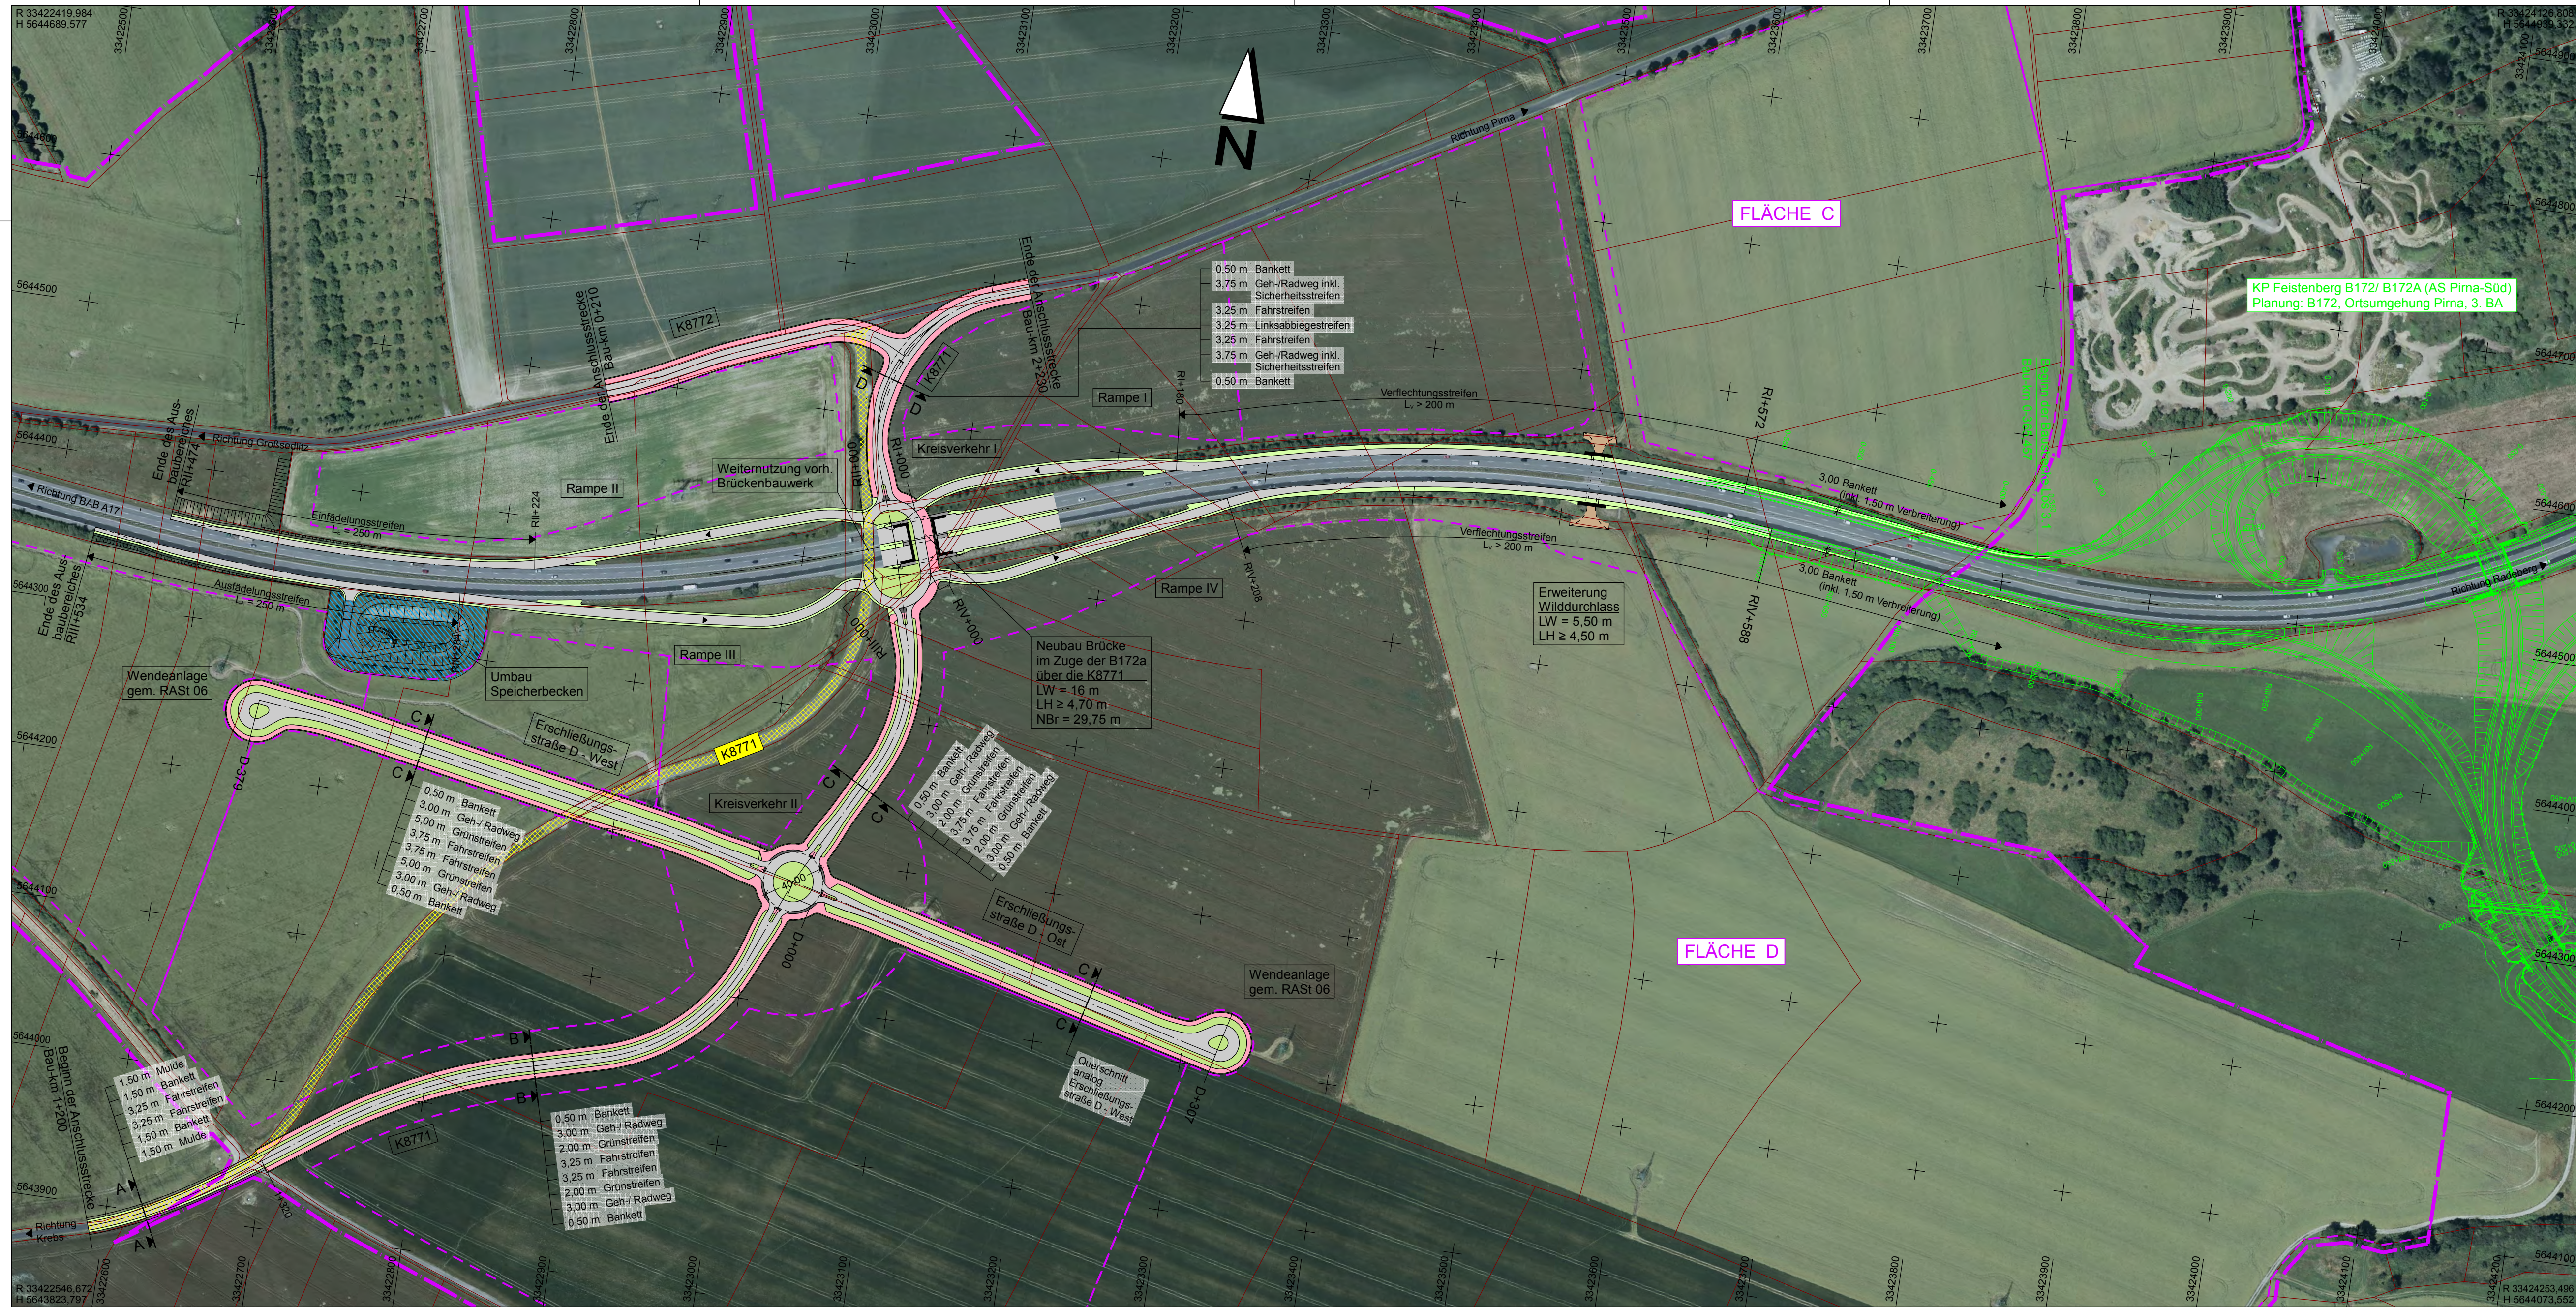

Zeichenerklärung:

	Fahrbahn
	Straßennebenflächen, hier: Grünflächen
	Geh-/ Radweg
	Fahrbahnteiler/ Insel mit befestigter Oberfläche
	Bankett


ULRICH KARSCH INGENIEURBÜRO	Bergstraße 11 01796 Pirna Telefon: 03501/7925-0 Telefax: 03501/792529 E-Mail: kontakt@ib-uk.de	bearbeitet: 05/2019 M. Horx
		geprüft: 15.10.2019 S. Karsch gez. S. Karsch

Nr.	Art der Änderung	Datum	Zeichen

REALISIERUNGSKONZEPT

	Zweckverband IndustriePark Oberelbe Breite Straße 4 01796 Pirna	Unterlage / Blatt-Nr.: 5/3 Lageplan KP6 - Anschlussstelle IPO Variante 2A
PROJIS-Nr.:		Maßstab: 1 : 2.500

IPO - IndustriePark Oberelbe Planungsbereich I / Straßenbau Äußere und innere Erschließung	
aufgestellt: Zweckverband IndustriePark Oberelbe	
Pirna,	

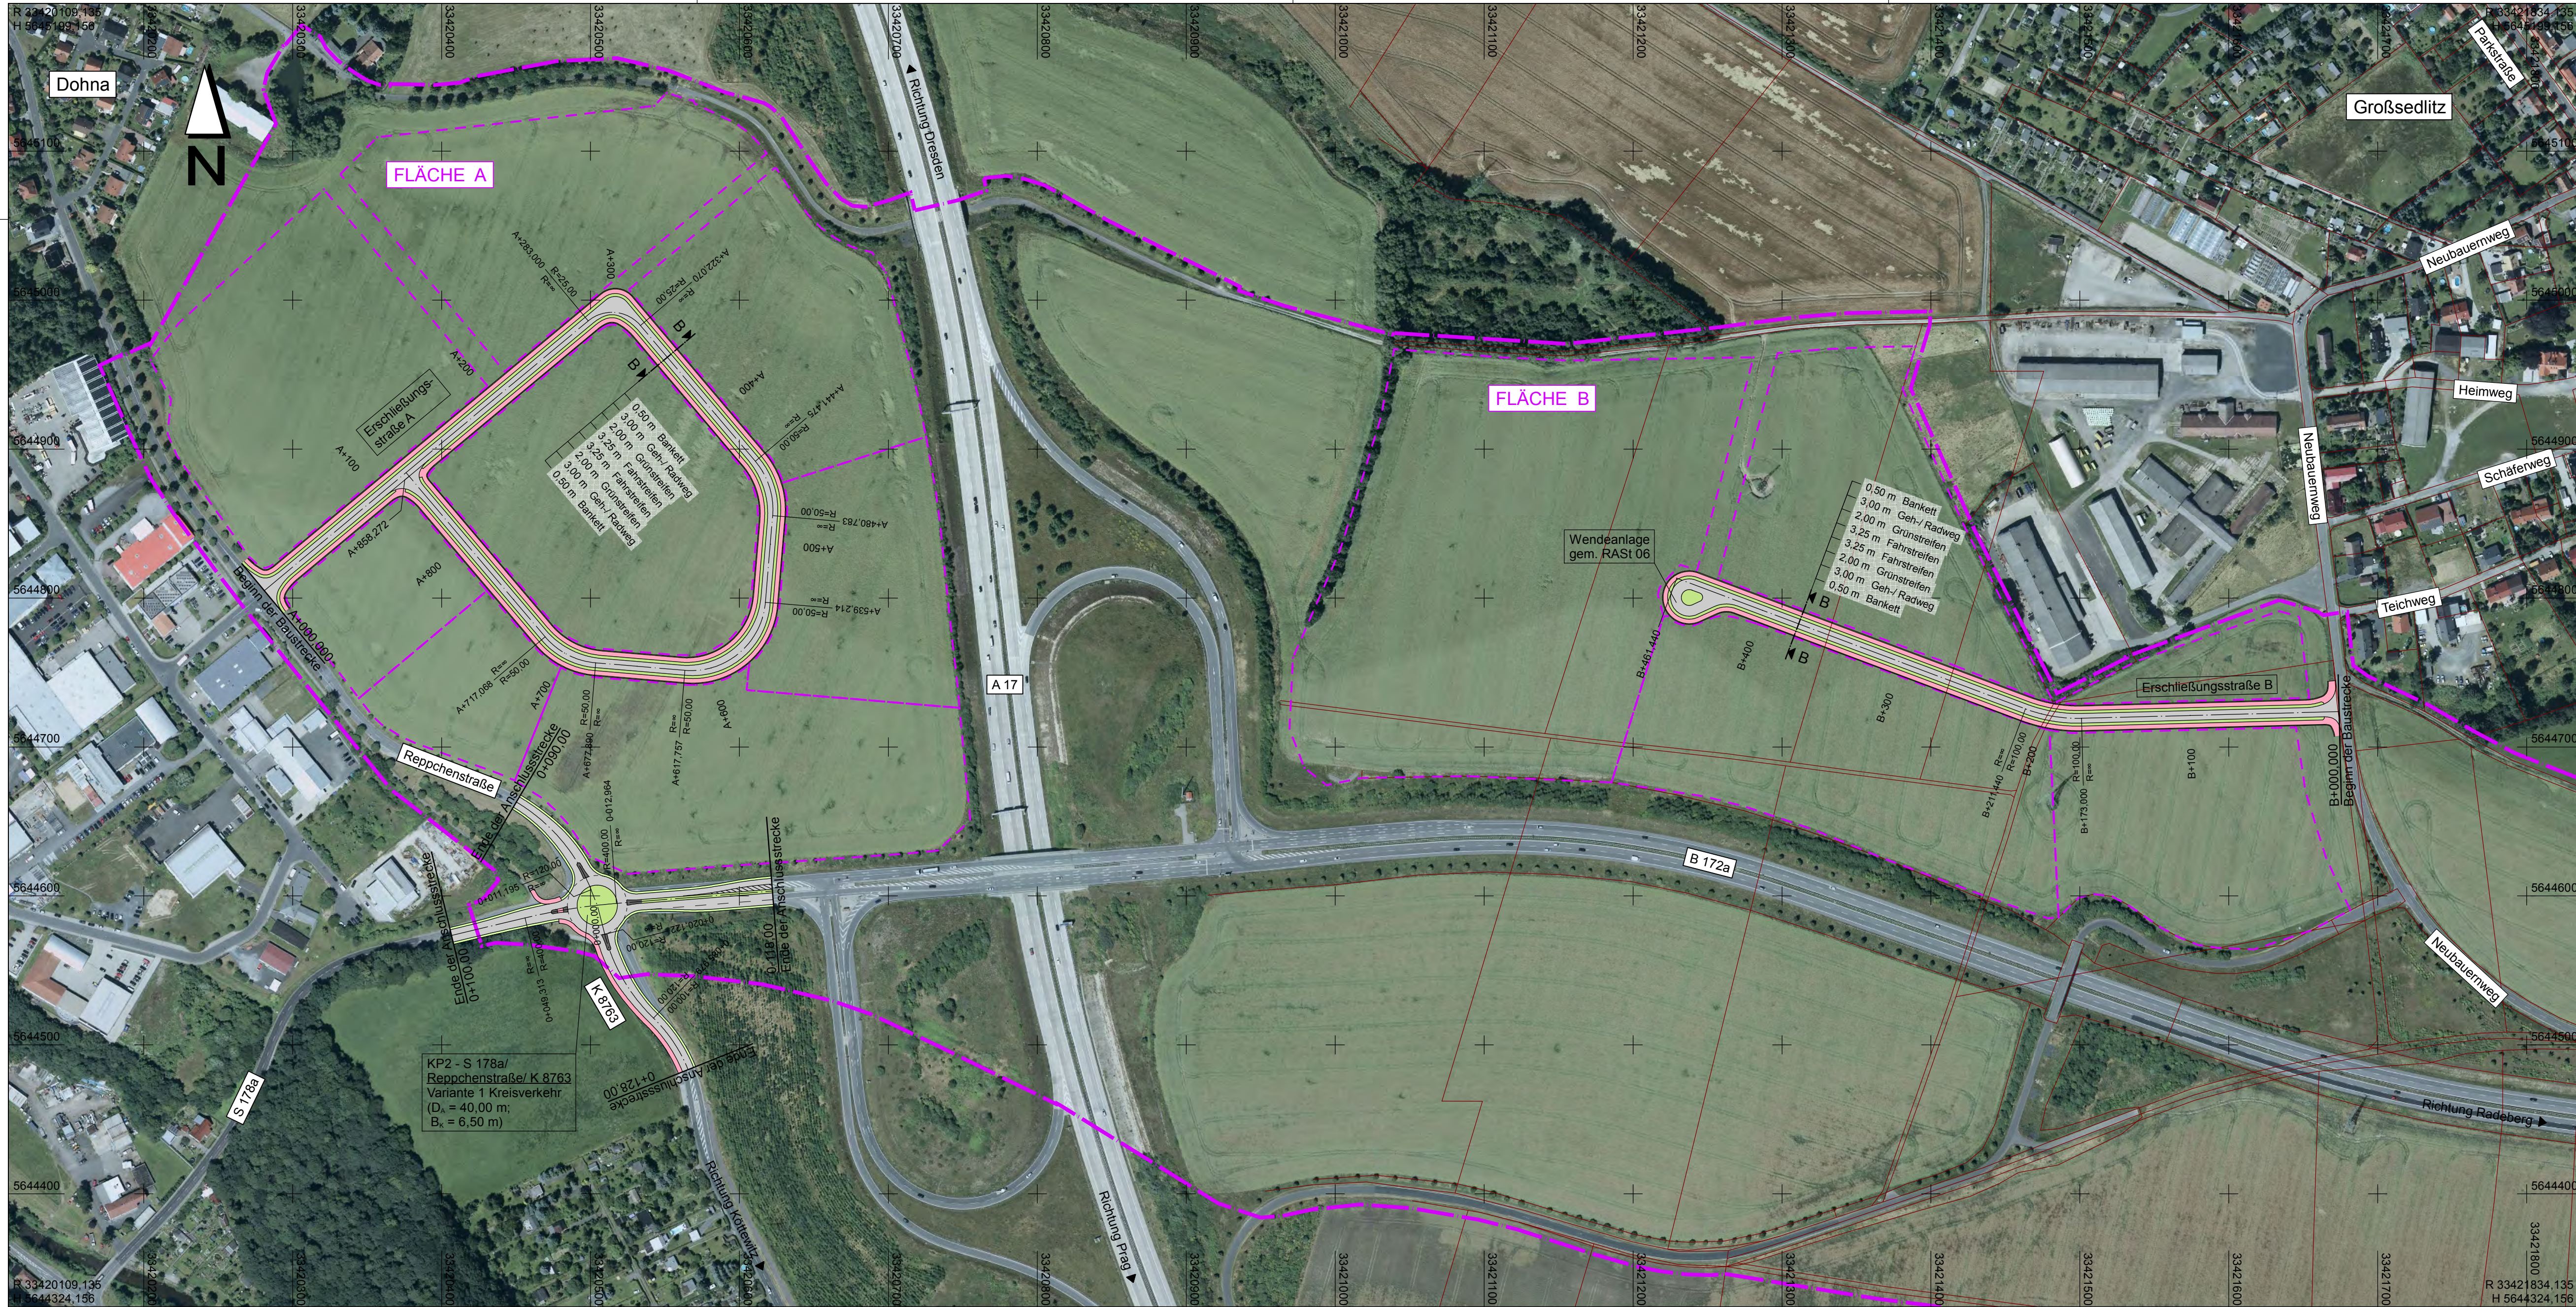

Zeichenerklärung:

Fahrbahn

Straßennebenflächen, hier: Grünflächen

Geh-/ Radweg

Fahrbahnteiler/ Insel mit befestigter Oberfläche

Bankett

ULRICH | KARSCH

INGENIEURBÜRO

Bergstraße 11
01796 Pirna
Telefon: 03501/7925-0
Telefax: 03501/792529
E-Mail: kontakt@ib-uk.de

bearbeitet:

05/2019 M. Horx

geprüft:

15.10.2019 S. Karsch gez. S. Karsch

Nr.	Art der Änderung	Datum	Zeichen

REALISIERUNGSKONZEPT

Zweckverband
IndustriePark
Oberelbe

Zweckverband
IndustriePark
Oberelbe
Breite Straße 4
01796 Pirna


Unterlage / Blatt-Nr.: 5/4

Lageplan
Erschließungsstraßen A und B
KP2 - Variante 1
(S 178a/ Reppchenstraße/ K 8763)
Maßstab: 1 : 2.500

IPO - IndustriePark Oberelbe
Planungsbereich I / Straßenbau
Äußere und innere Erschließung

aufgestellt:
Zweckverband IndustriePark Oberelbe

Pirna,

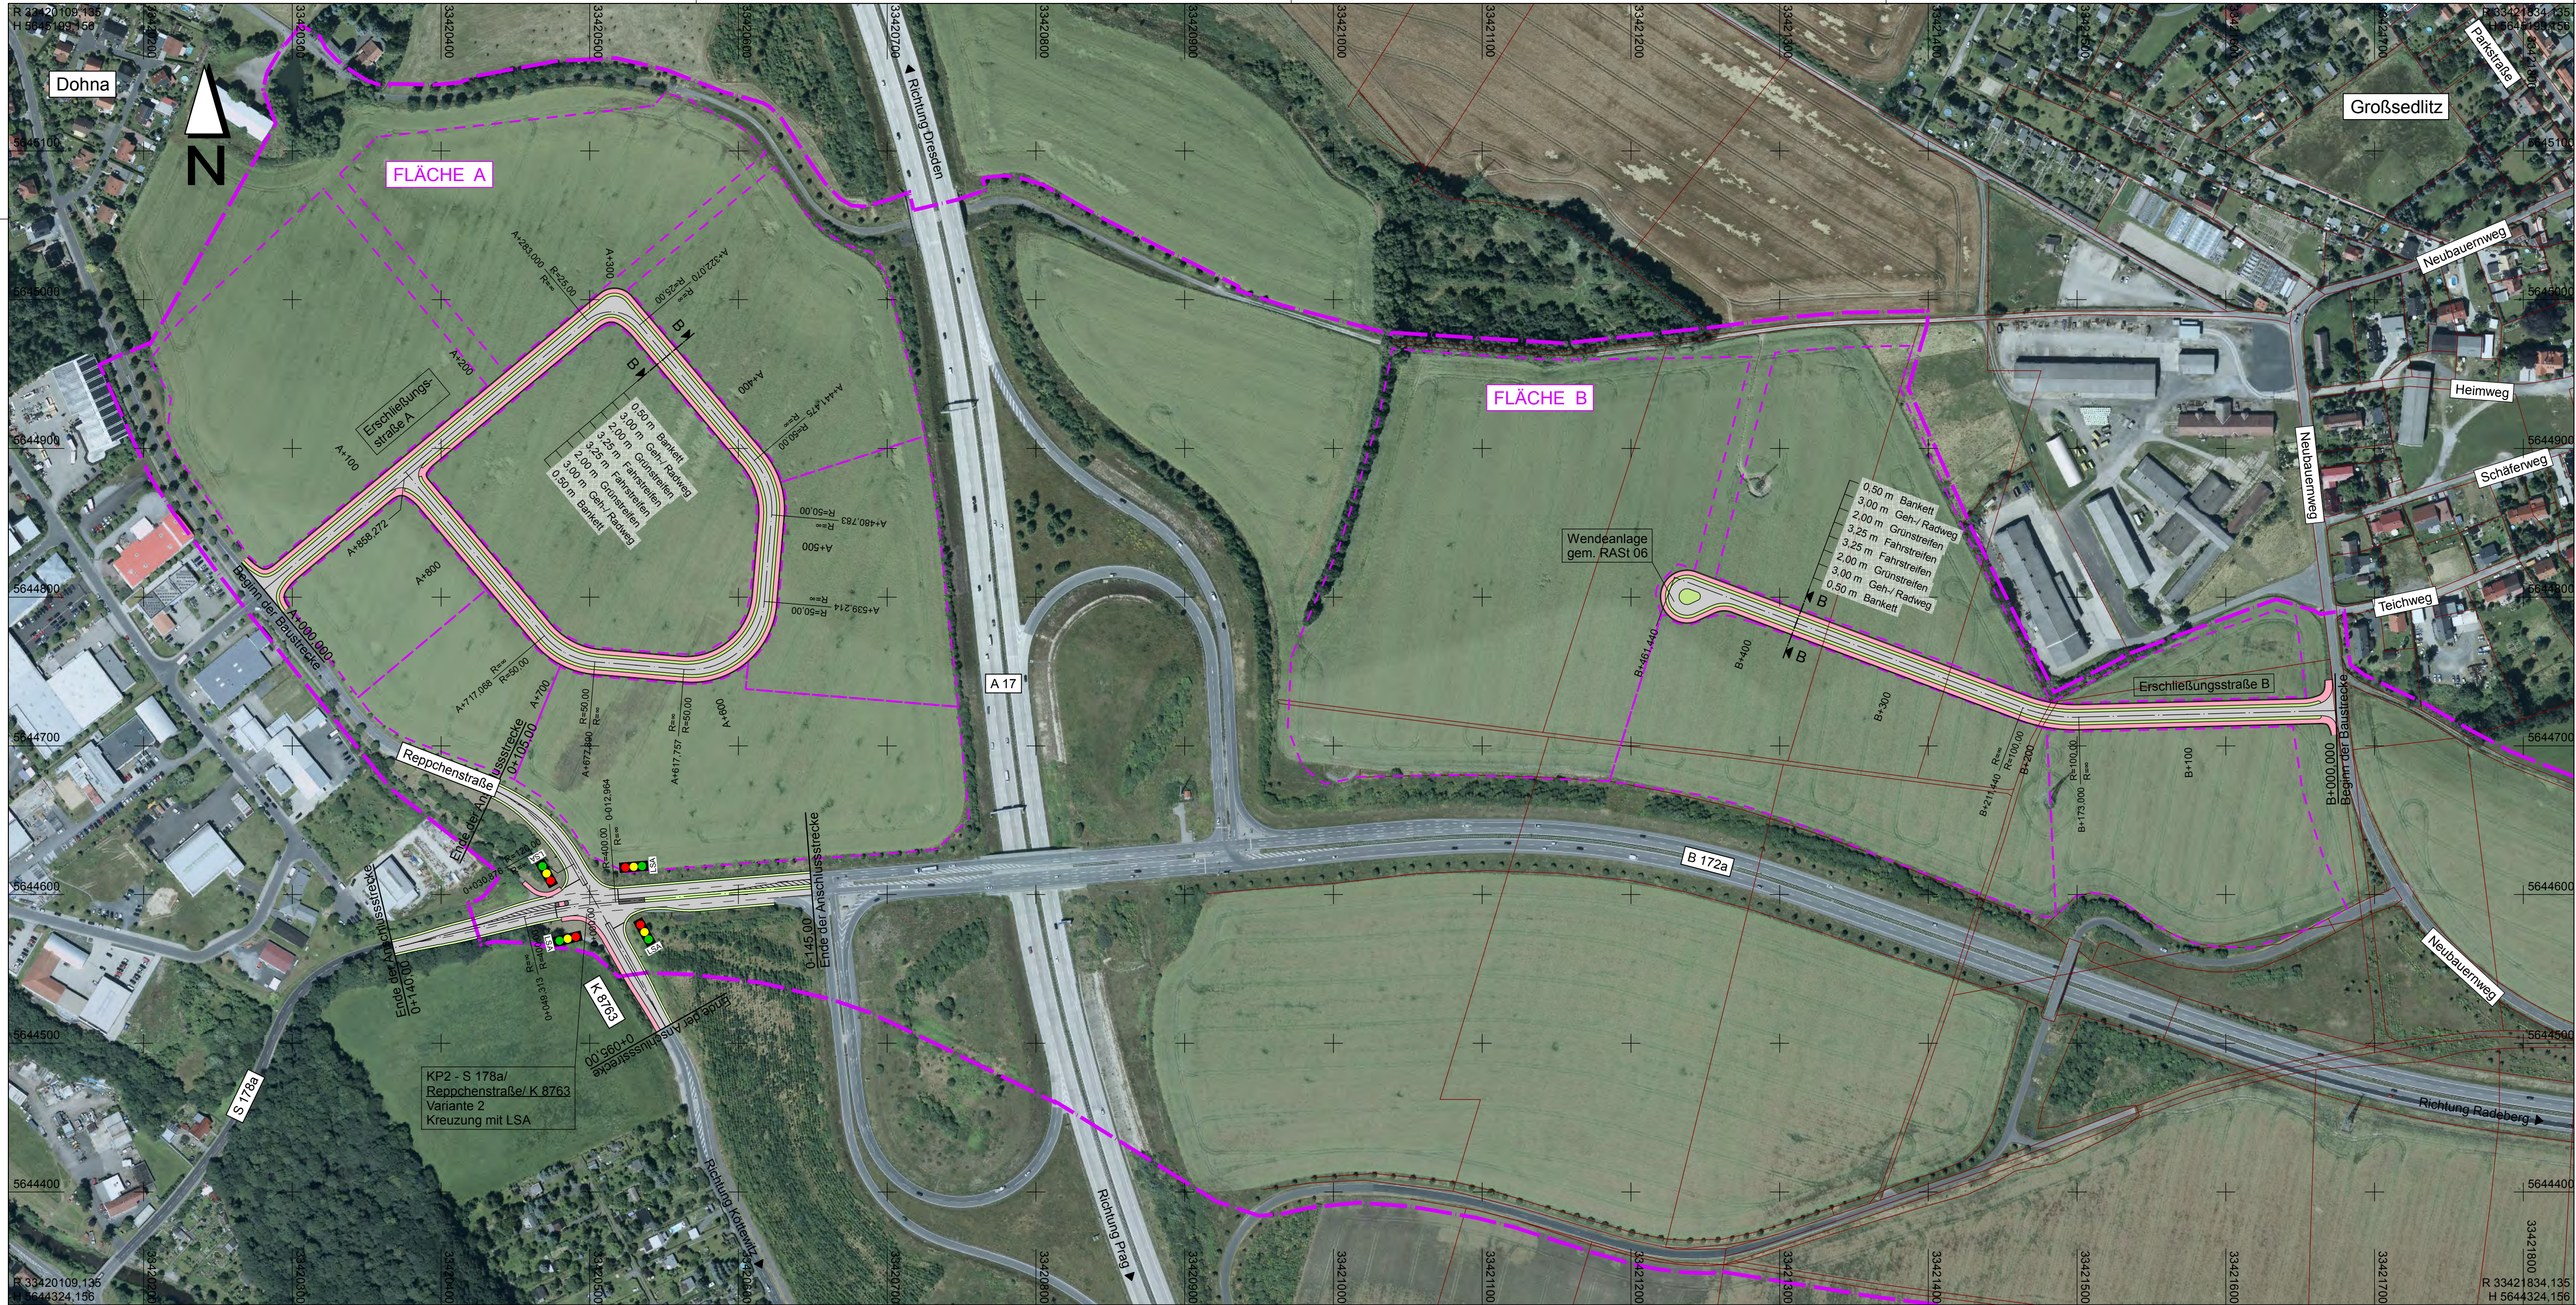

- Zeichenerklärung:
- Fahrbahn
 - Straßennebenflächen, hier: Grünflächen
 - Geh-/ Radweg
 - Fahrbahnteiler/ Insel mit befestigter Oberfläche
 - Bankett

ULRICH KARSCH INGENIEURBÜRO
Bergstraße 11
01796 Pirna
Telefon: 03501/7925-0
Telefax: 03501/792529
E-Mail: kontakt@ib-uk.de

bearbeitet:
05/2019 M. Horx
geprüft:
15.10.2019 S. Karsch gez. S. Karsch

Nr.	Art der Änderung	Datum	Zeichen

REALISIERUNGSKONZEPT

Zweckverband
**IndustriePark
Oberelbe**

Zweckverband
IndustriePark
Oberelbe
Breite Straße 4
01796 Pirna

Unterlage / Blatt-Nr.: 5/5
Lageplan
Erschließungsstraßen A und B
KP2 - Variante 2
(S178A/Reppchenstraße/Köttewitz)
Maßstab: 1 : 2.500

PROJIS-Nr.:
IPO - IndustriePark Oberelbe
Planungsbereich I / Straßenbau
Äußere und innere Erschließung

aufgestellt:
Zweckverband IndustriePark Oberelbe


Pirna,

Diagram illustrating the plan view of a stationing system with three levels of dimensions:

- Top Level:** Total width of 9,00.
- Middle Level:** Dimensions of 1,50 (Bankett) on the left, 6,00 in the center, and 1,50 (Bankett) on the right.
- Bottom Level:** Dimensions of 0,75 (Randstreifen) on the left, 4,50 in the center, and 0,75 (Randstreifen) on the right.

Vertical labels on the left and right sides indicate the stationing direction: ACHSE A (left) and ACHSE B (right).

STATIONIERUNGS-
RICHTUNG

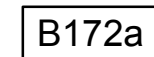

Plan view of a road cross-section showing dimensions and components:

- Bankett**: 1,50 (*3,00)
- Fahrbahnverbreiterung**: 1,50
- Deckenangleichung**: 2,00
- Binderangleichung**: 1,00
- Rampenangleichung**: 0,50
- Fahrbahnrandachse**: Vertical line indicating the road edge axis.
- Rampenrandachse**: Vertical line indicating the ramp edge axis.
- Total width**: 4,00



Aufbau gemäß RStO 12,
Belastungsklasse Bk32, Tafel 1, Zeile 1

4,0 cm	Splittmastixasphalt
8,0 cm	Asphaltbinderschicht
18,0 cm	Asphalttragschicht
50,0 cm	Frostschuttschicht
80,0 cm	Gesamtdicke

Nr.	Art der Änderung	Datum	Zeichen

Zweckverband
IndustriePark
Oberelbe

Zweckverband
IndustriePark
Oberelbe
Breite Straße 4
01796 Pirna

Unterlage / Blatt-Nr.:	14/1
------------------------	------

Straßenquerschnitt

Bundesstraße B172a
Rampenfahrbahnen

PROJIS-Nr.:

Maßstab: 1 : 50


IPO - IndustriePark Oberelbe
Planungsbereich I / Straßenbau
Äußere und innere Erschließung

aufgestellt:
Zweckverband IndustriePark Oberelbe


Pirna,

Kreisstraße K8771
Erschließungsstraßen


Schnitt A - A
anbaufreier Übergangsbereich
K8771 1+200 bis 1+320

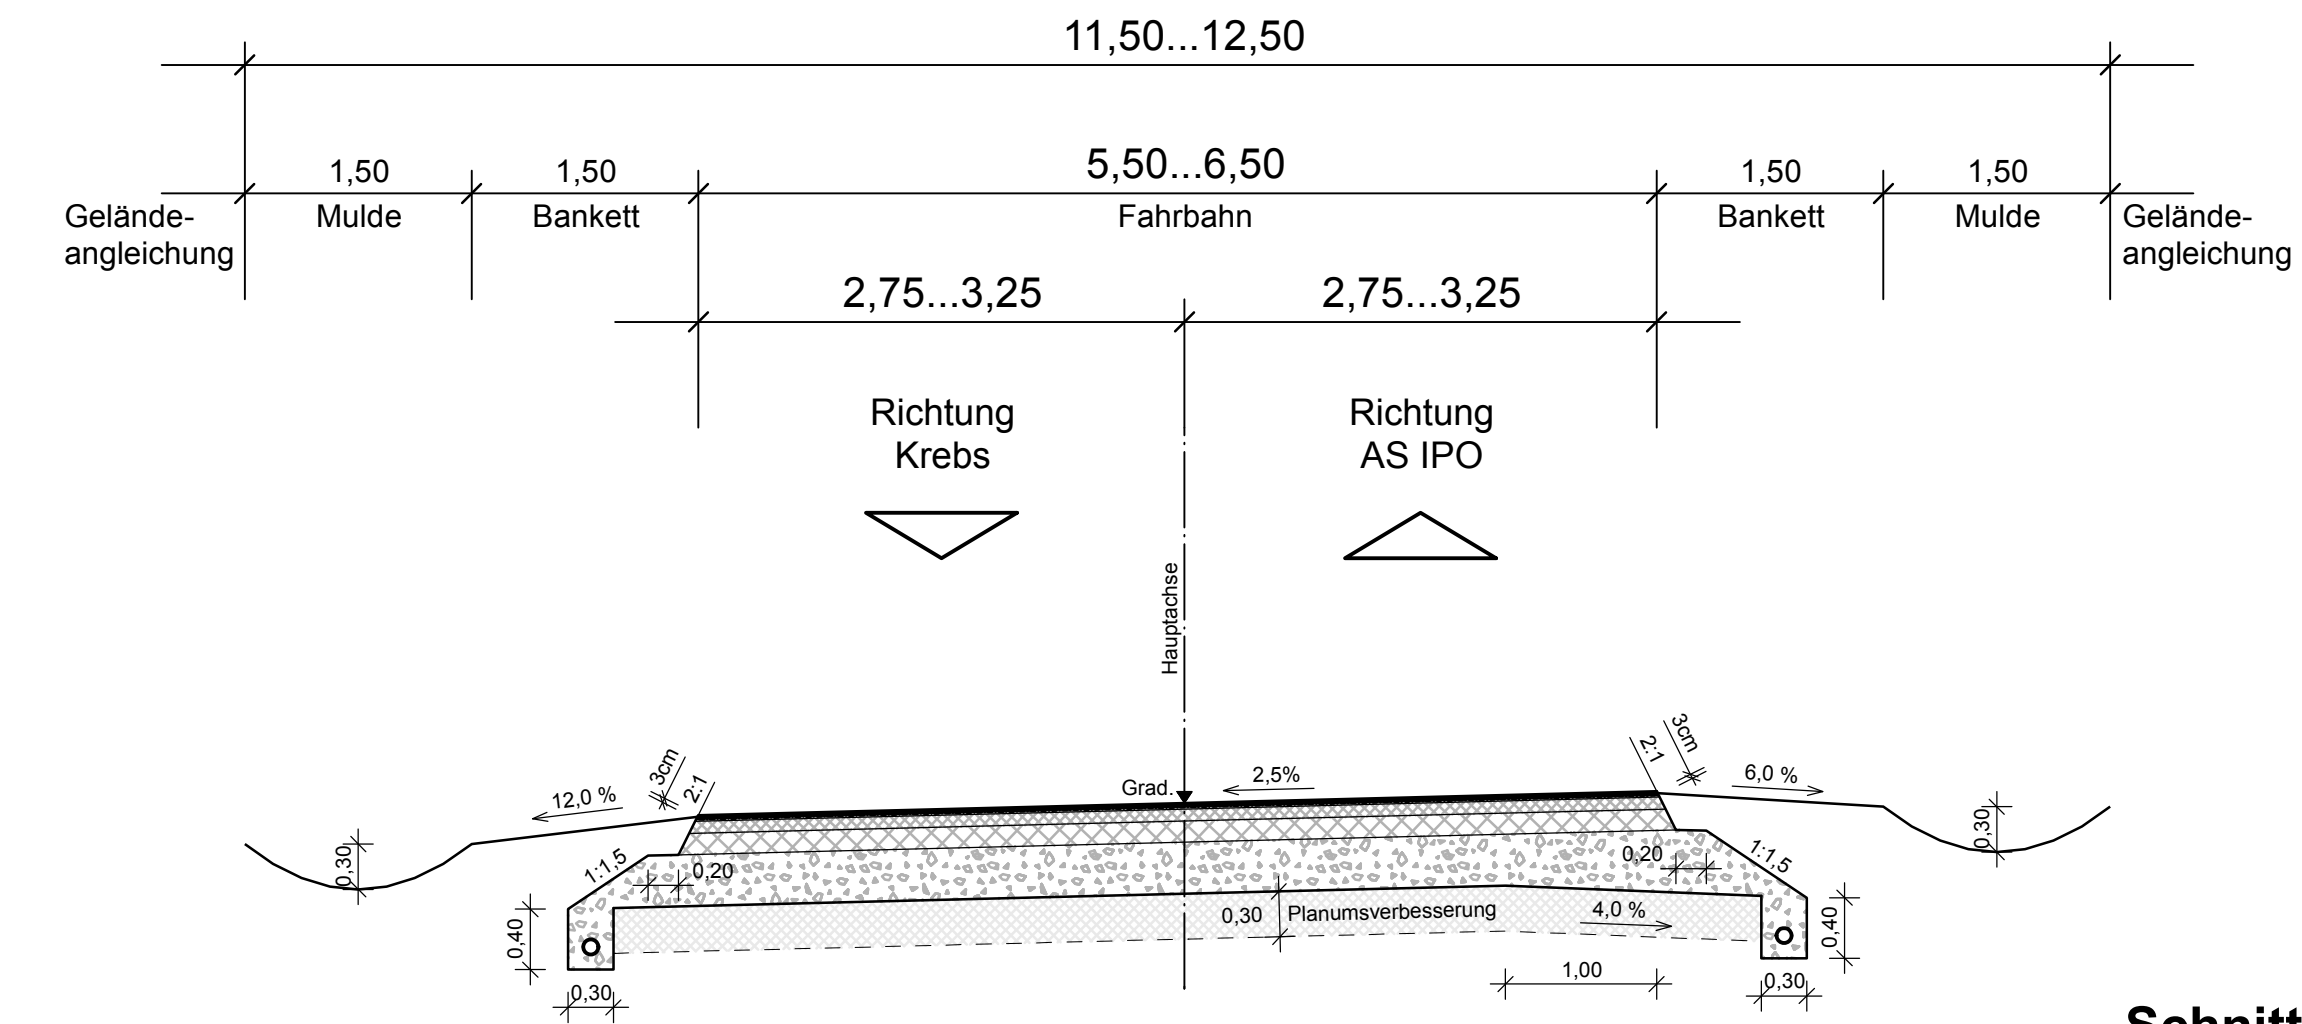


Schnitt C - C
Industriestraße in Anlehnung an RAS 06
K8771 1+750 bis 1+945
Erschließungsstraße D

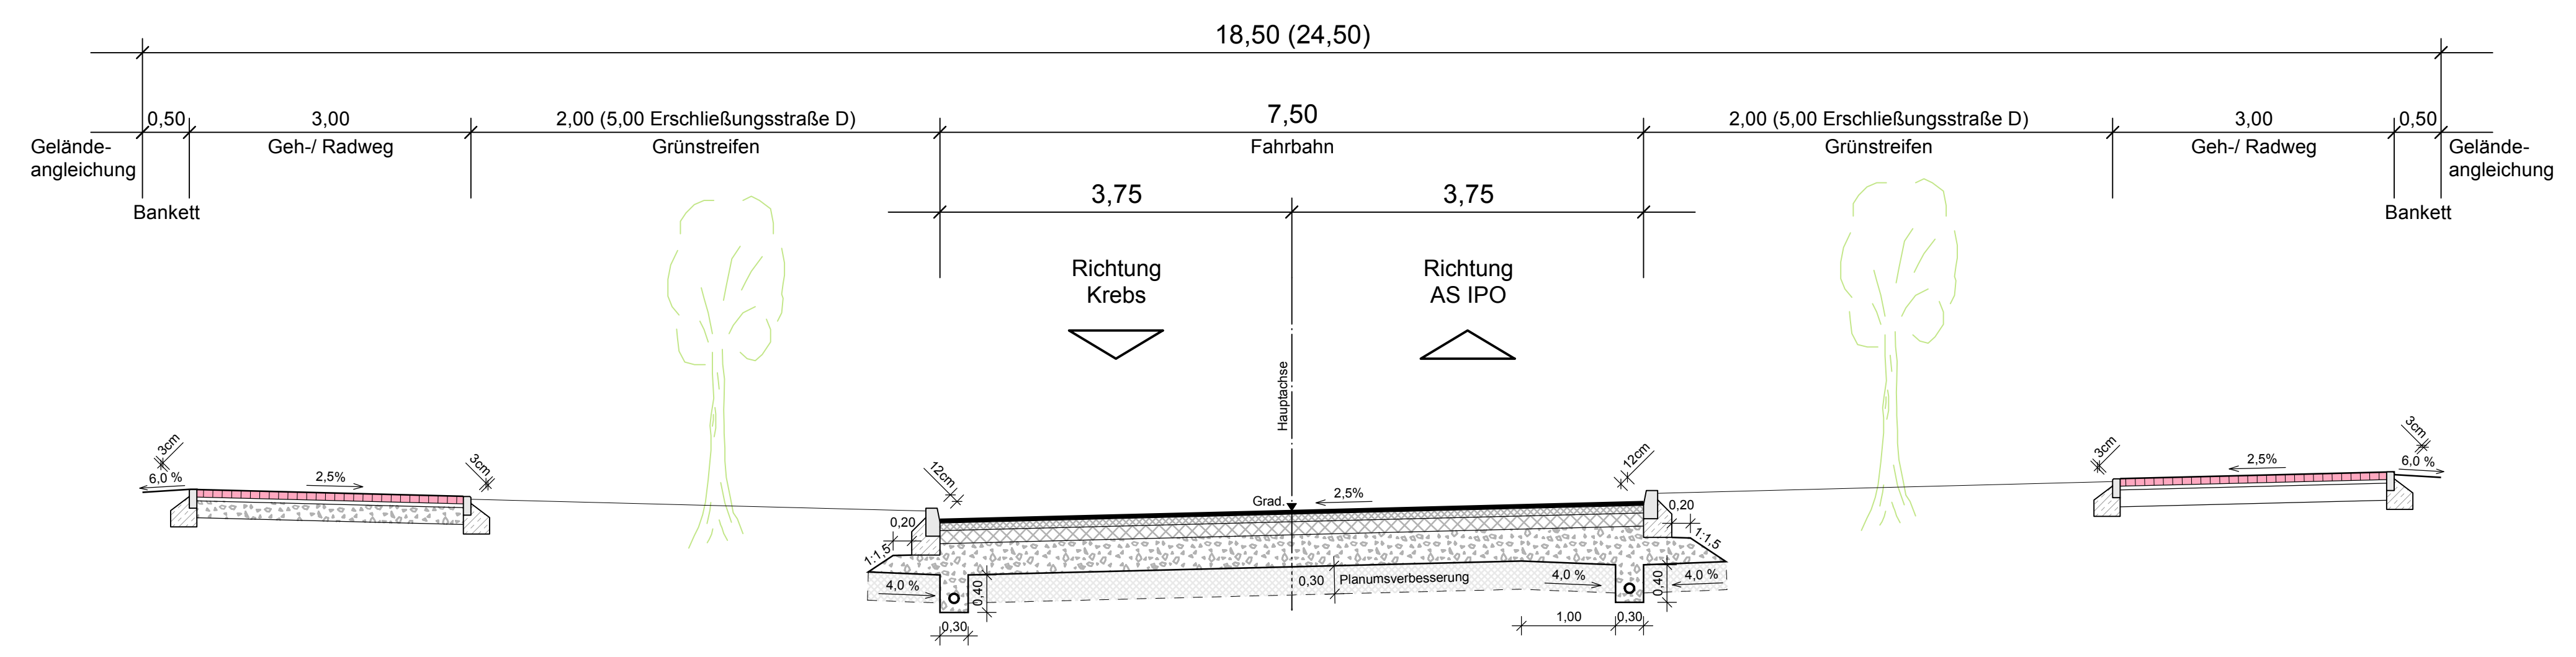


Schnitt B - B
Gewerbestraße in Anlehnung an RAS 06
K8771 1+320 bis 1+750
Erschließungsstraße A und B

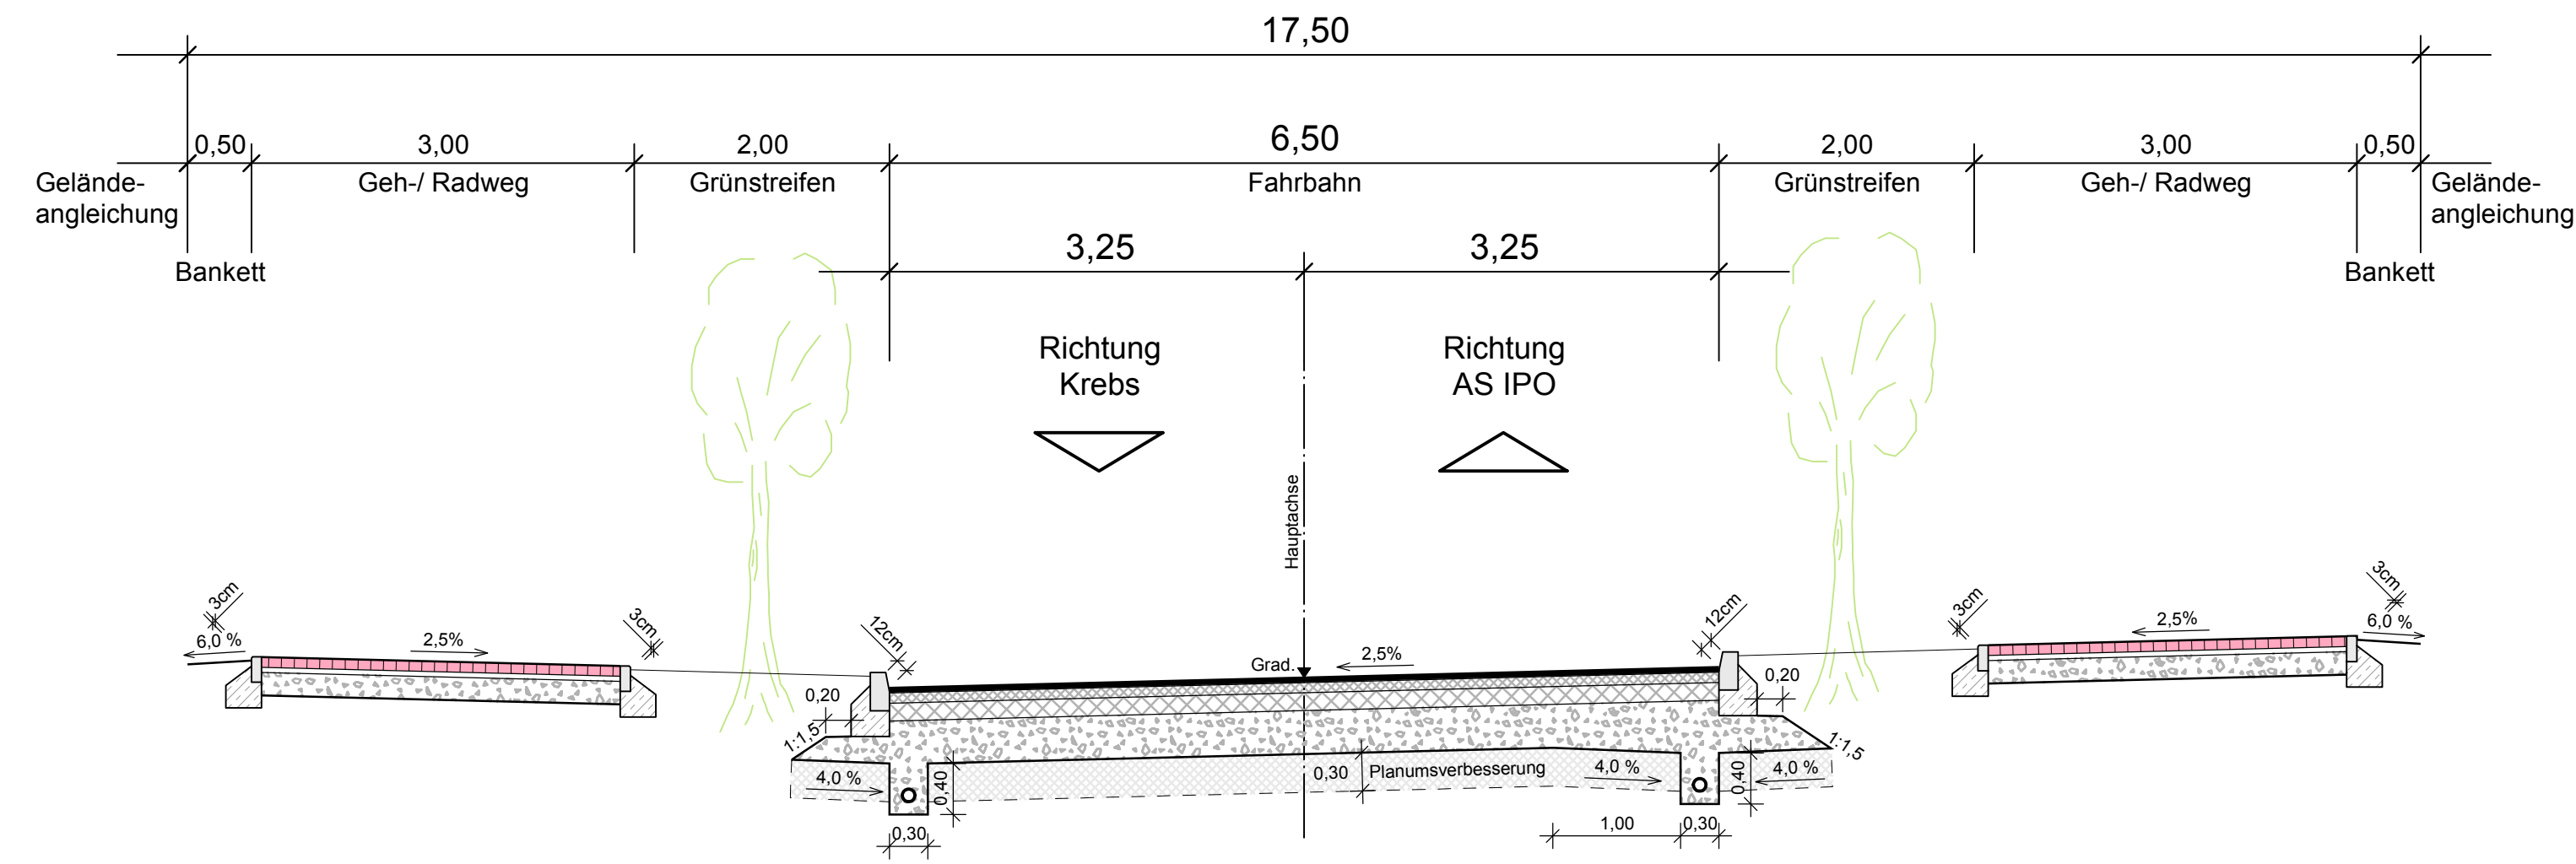

Schnitt D - D
Gewerbestraße in Anlehnung an RAS 06
K8771 1+945 bis 2+134

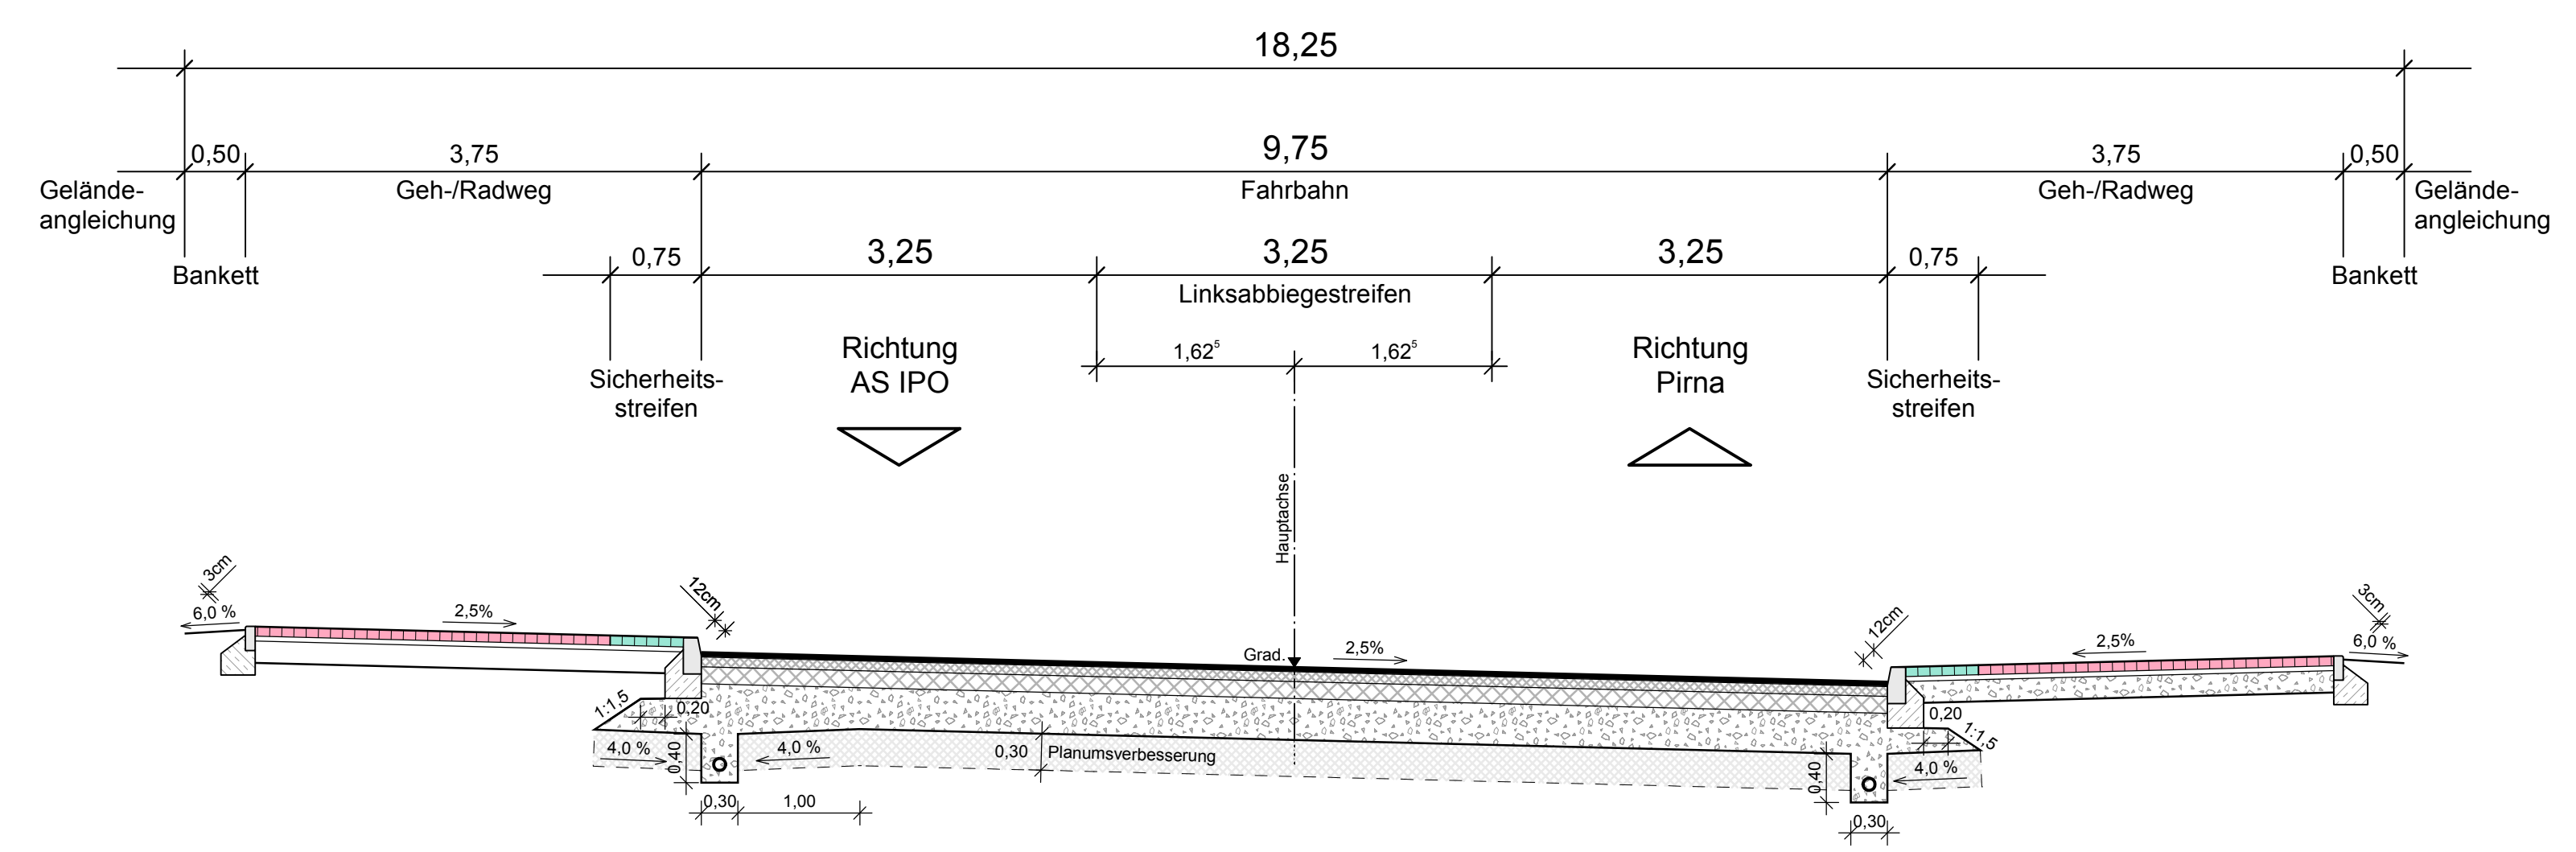

Querschnitt Kreisfahrbahn K8771

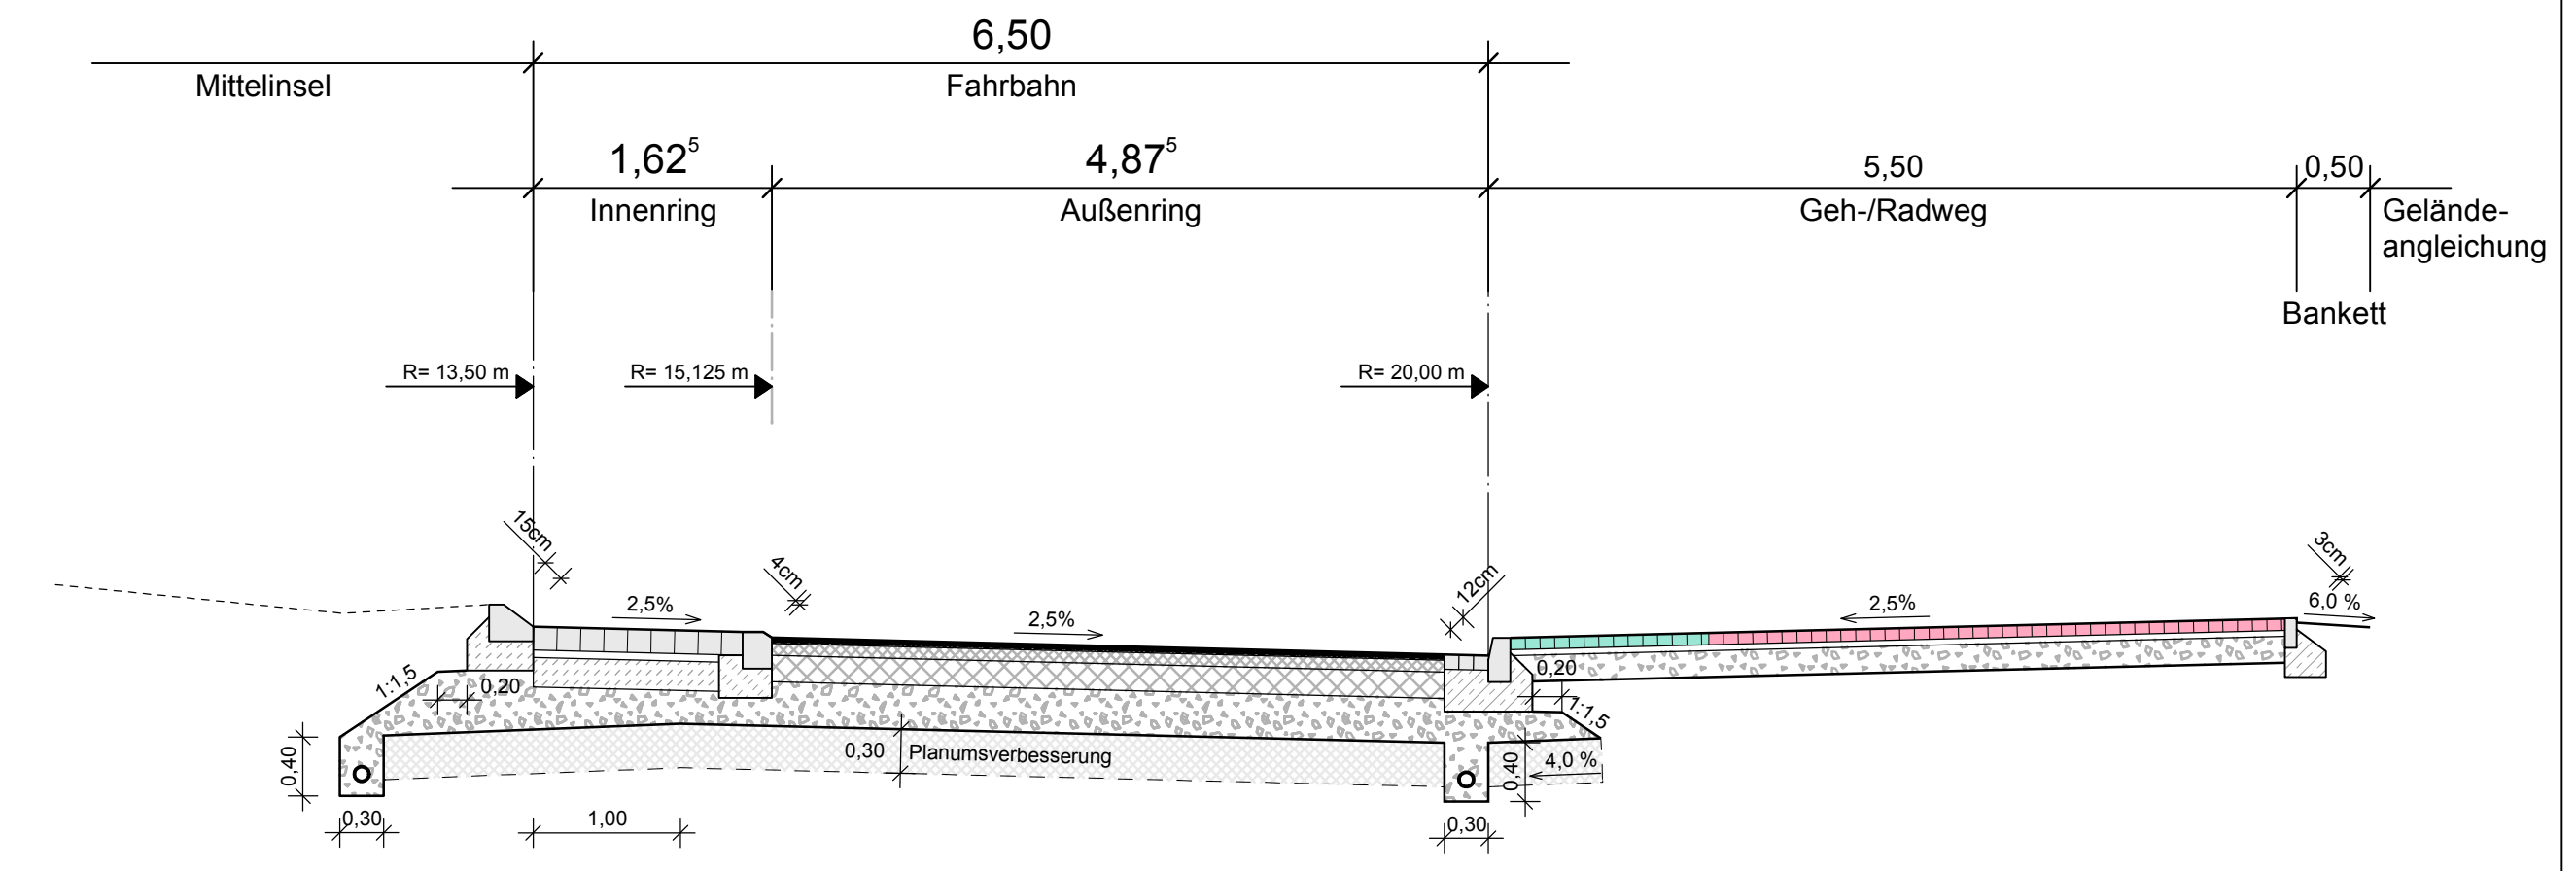

ULRICH KARSCH INGENIEURBÜRO	Bergstraße 11 01796 Pirna Telefon: 03501/7925-0 Telefax: 03501/792529 E-Mail: kontakt@ib-uk.de	bearbeitet:	05/2019	M. Horx
		geprüft:	15.10.2019	S. Karsch gez. S. Karsch

Nr.	Art der Änderung	Datum	Zeichen

REALISIERUNGSKONZEPT

	Zweckverband IndustriePark Oberelbe Breite Straße 4 01796 Pirna	Unterlage / Blatt-Nr.: 14/2 Straßenquerschnitt Kreisstraße K8771 Erschließungsstraßen
	PROJIS-Nr.:	Maßstab: 1 : 50
IPO - IndustriePark Oberelbe Planungsbereich I / Straßenbau Äußere und innere Erschließung		
aufgestellt: Zweckverband IndustriePark Oberelbe		
Pirna,		

