


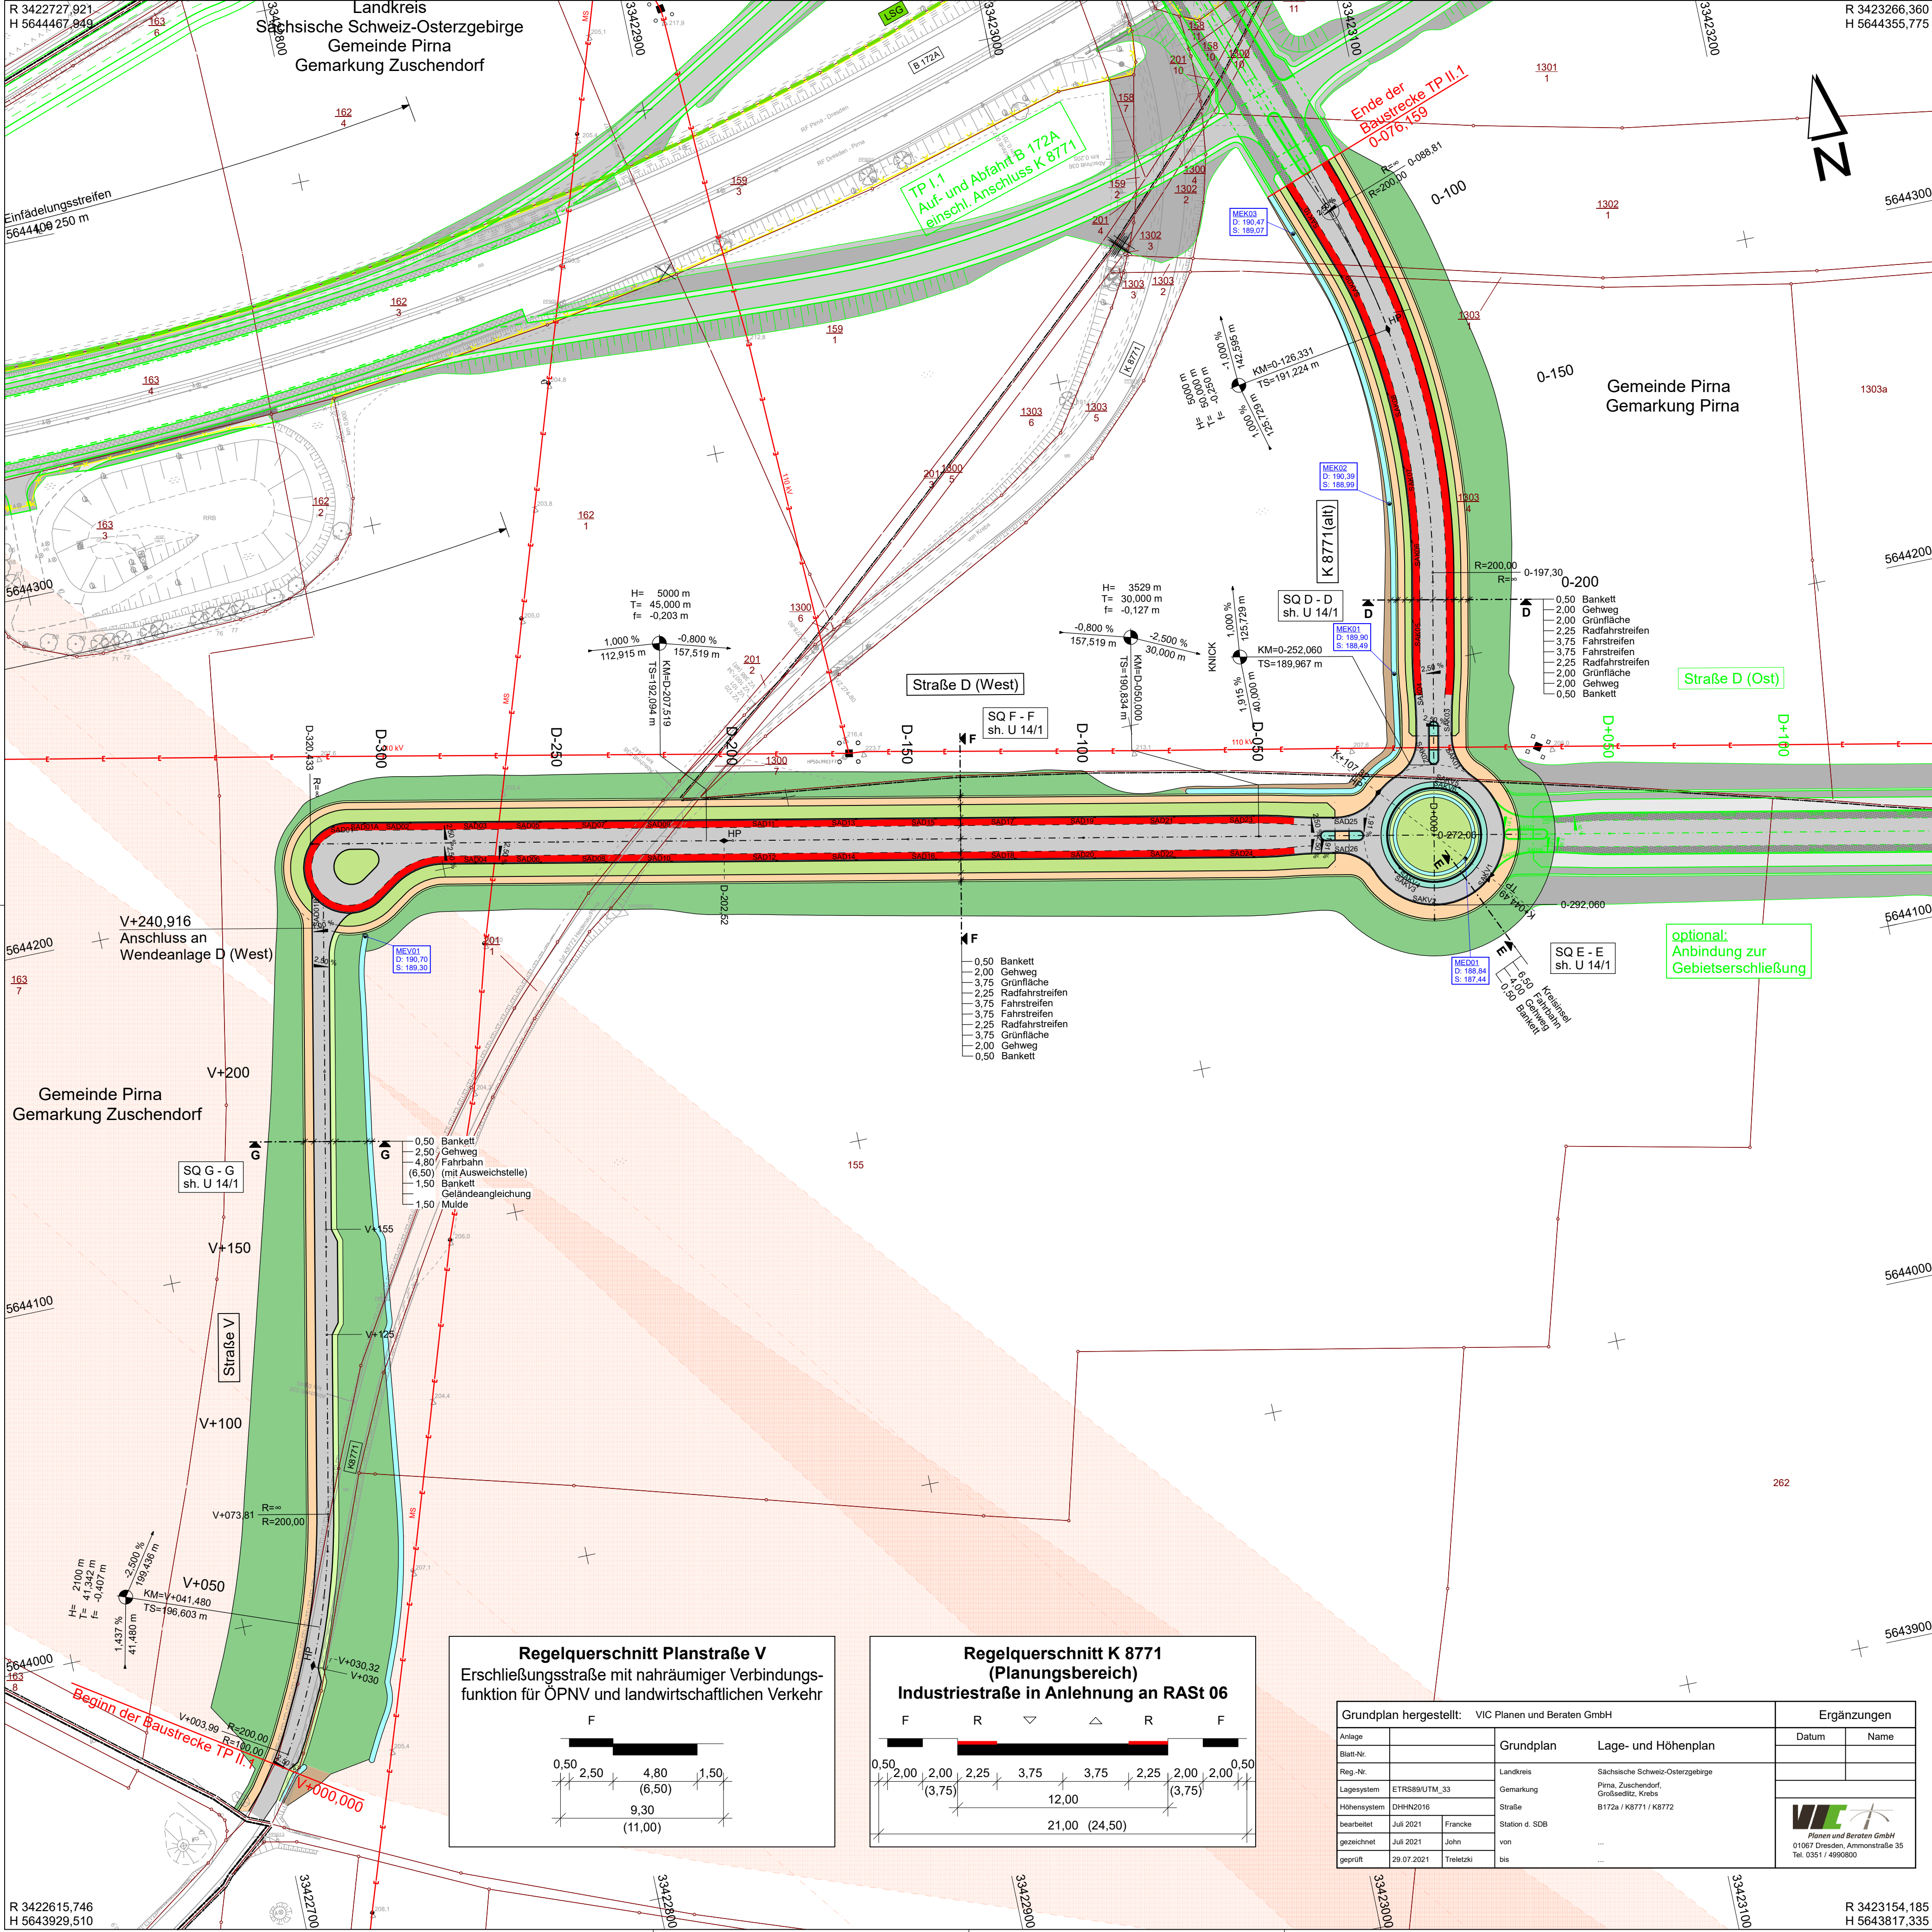

Entwässerungsmulde mit Fließrichtung

Straßennebenflächen

Fahrbahn

Bankett

Entwässerungsrinne

Radfahrstreifen

Gehweg

Fahrbahnleiter / Insel

Geländeangleichung flacher 1:3

Damm-/Einschnittslage

Freileitungstrasse

Stromversorgung

Grenze Landschaftsschutzgebiet

Flurstücksgrenze

Flurstücksnummer

H = 20 000 m

-2,000 %

1,821 %

432,50 m

789,22 m

Gradientenbruchpunkt

Gradiententiefpunkt

Querneigung

Laubbaum

SAD16

MED01

Straßenablauf 30/50

Muldeneinlauf DN1000

159

3

ULRICH | KARSCH

INGENIEURBÜRO

Bergstraße 11

01796 Pirna

Telefon 03501/7925-0

Telefax 03501/792529

E-mail kontakt@b-uk.de

Bearbeitet: 06/2022

Horx

Gezeichnet: 06/2022

CARD/ap

Geprüft: 08.07.2022

gez. S. Karsch

Projekt-Nr.: 762_1-2_VE

Breite Straße 4

01796 Pirna

vertreten durch den

Vorsitzenden Jürgen Opitz,

Bürgermeister Stadt Heidenau

Tel. 03529 571-0

info@heidenau.de

Bearbeitet:

Geprüft:

Projekt-Nr.:

Nr.	Art der Änderung	Datum	Zeichen
a	Breiten Radfahrstreifen	23.08.2024	S. Karsch

VORENTWURF

Zweckverband

IndustriePark

Oberelbe

Zweckverband

IndustriePark

Oberelbe

Unterlage / Blatt-Nr.: 5/1a

Lageplan

K 8771, Straße D (West),

Planstraße V

PROJIS-Nr.:

Mastab: 1 : 1.000

IPO Verkehrserschließung

Teil Bebauungsplan 1.1 - Verkehrsanlagen

Teilprojekt II.1 K 8771 südlich Auf- und Abfahrt B 172A

aufgestellt:

Zweckverband IndustriePark Oberelbe

Pirna, 31.08.2024


Grundplan hergestellt: VIC Planen und Beraten GmbH				Ergänzungen	
Anlage	Grundplan	Lage- und Höhenplan		Datum	Name
Blatt-Nr.	Landkreis	Sächsische Schweiz-Osterzgebirge			
Reg.-Nr.	Gemarkung	Pirna, Zuschendorf, Großsedlitz, Krebs			
Lagesystem	ETRS89/UTM_33	B172a / K8771 / K8772			
Höhensystem	DHHN2016	Station d. SDB			
bearbeitet	Juli 2021	Francie	von		
gezeichnet	Juli 2021	John	von		
geprüft	29.07.2021	Troitzki	bis		

12.12.24

03_TPII_0501.plt

76,0 cm x 56,0 cm = 0,426 m²

Projekt 762_1-2_VE

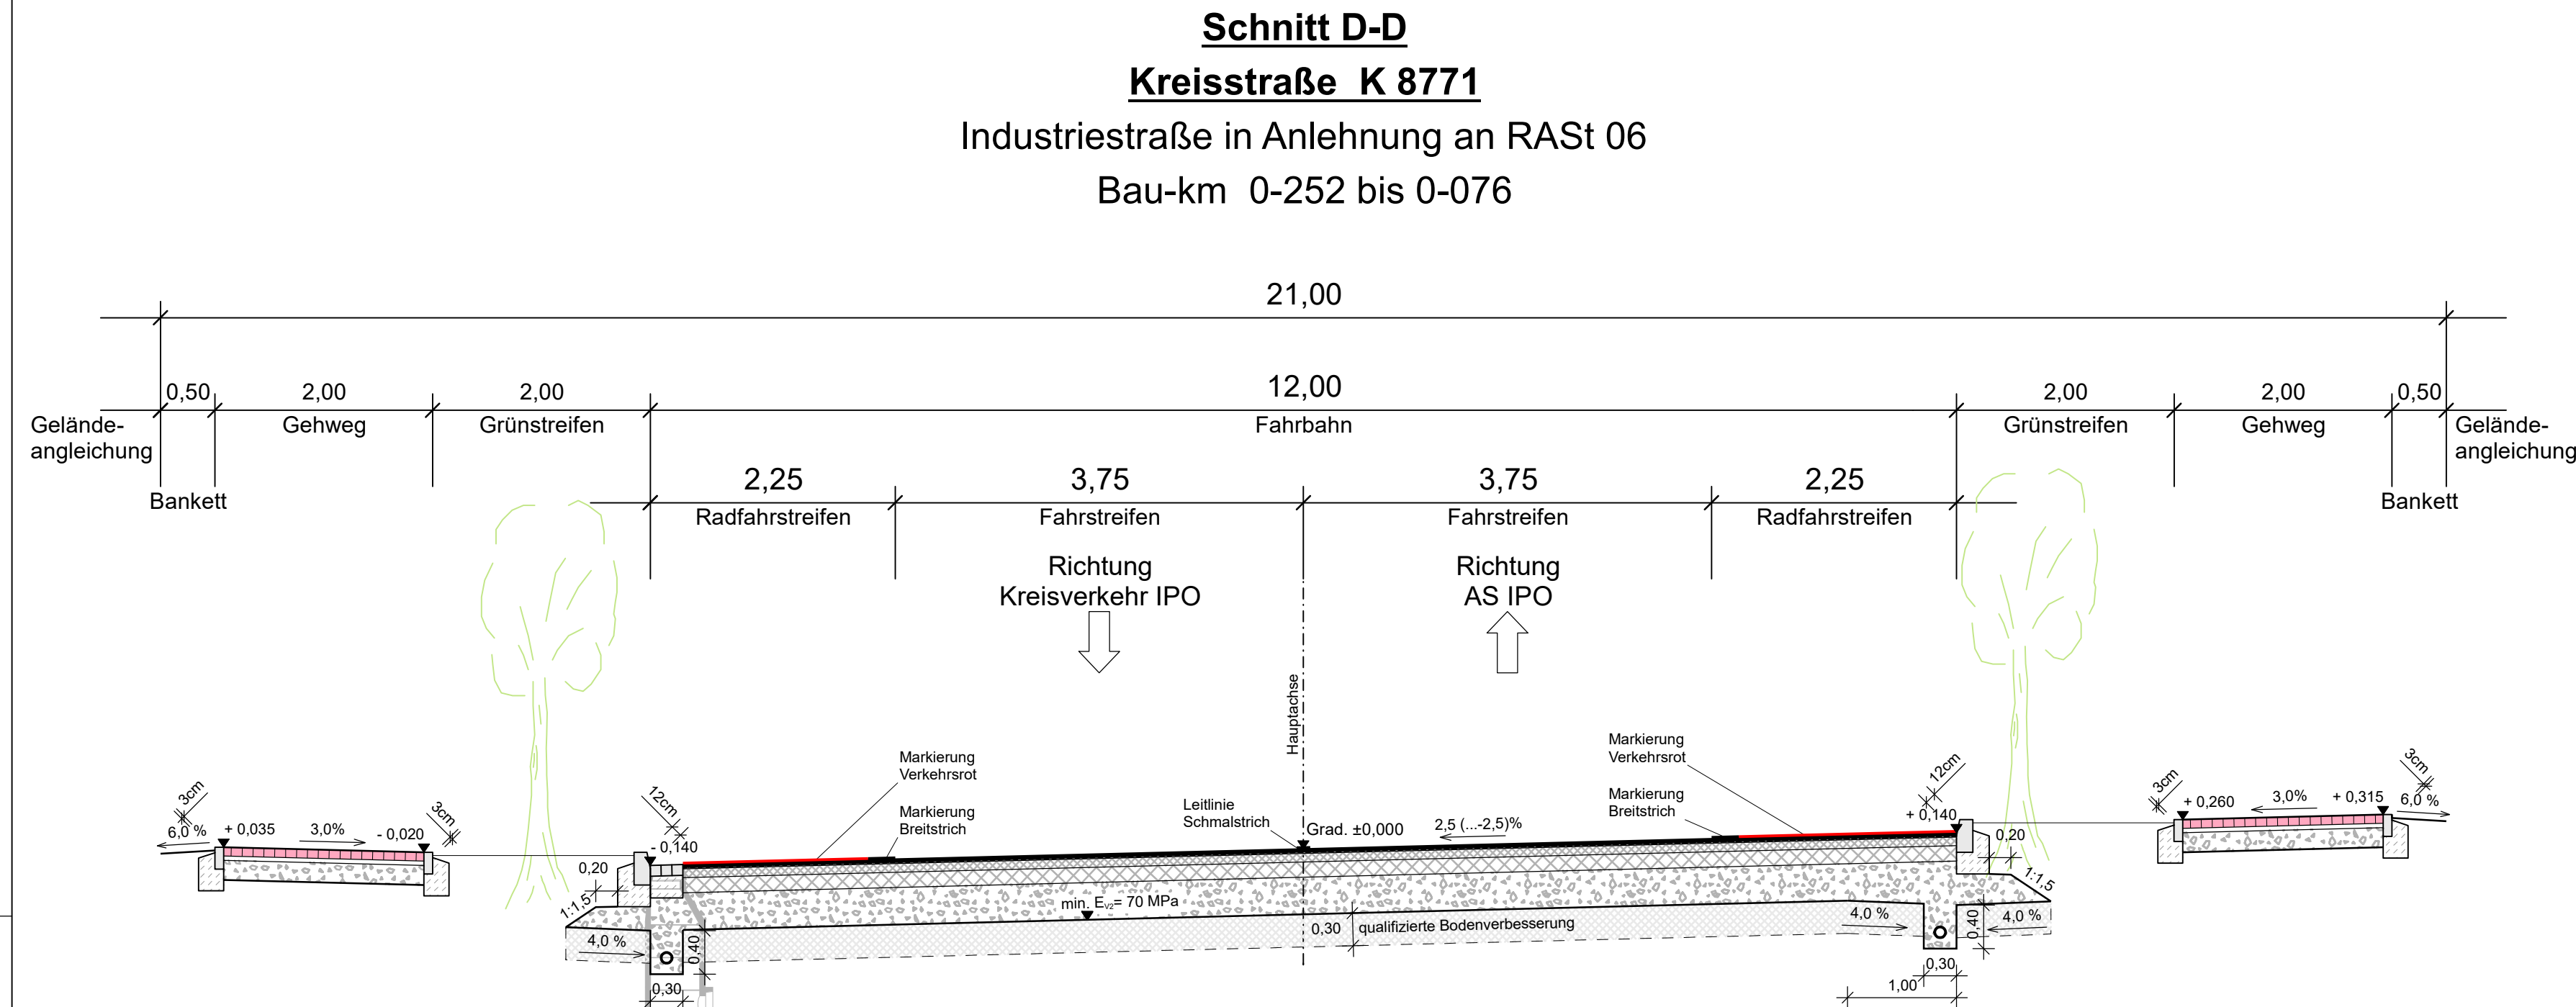


Fahrbahnbefestigung - K 8771 und Straße D
Aufbau gemäß RStO 12, Belastungsklasse Bk10, Tafel 1, Zeile 1

- 4,0 cm Asphaltdeckschicht
- 8,0 cm Asphaltbinderschicht
- 14,0 cm Asphalttragschicht
- 34,0 cm Frostschuttschicht; $E_{\text{st}} \geq 120 \text{ MPa}$ (gebrochenes Material)
- 60,0 cm Gesamtdicke


Gehwegbefestigung

- 8,0 cm Pflasterdecke
- 4,0 cm Pflasterbettung
- 18,0 cm Frostschuttschicht; $E_{\text{st}} \geq 80 \text{ MPa}$ (gebrochenes Material)
- 30,0 cm Gesamtdicke

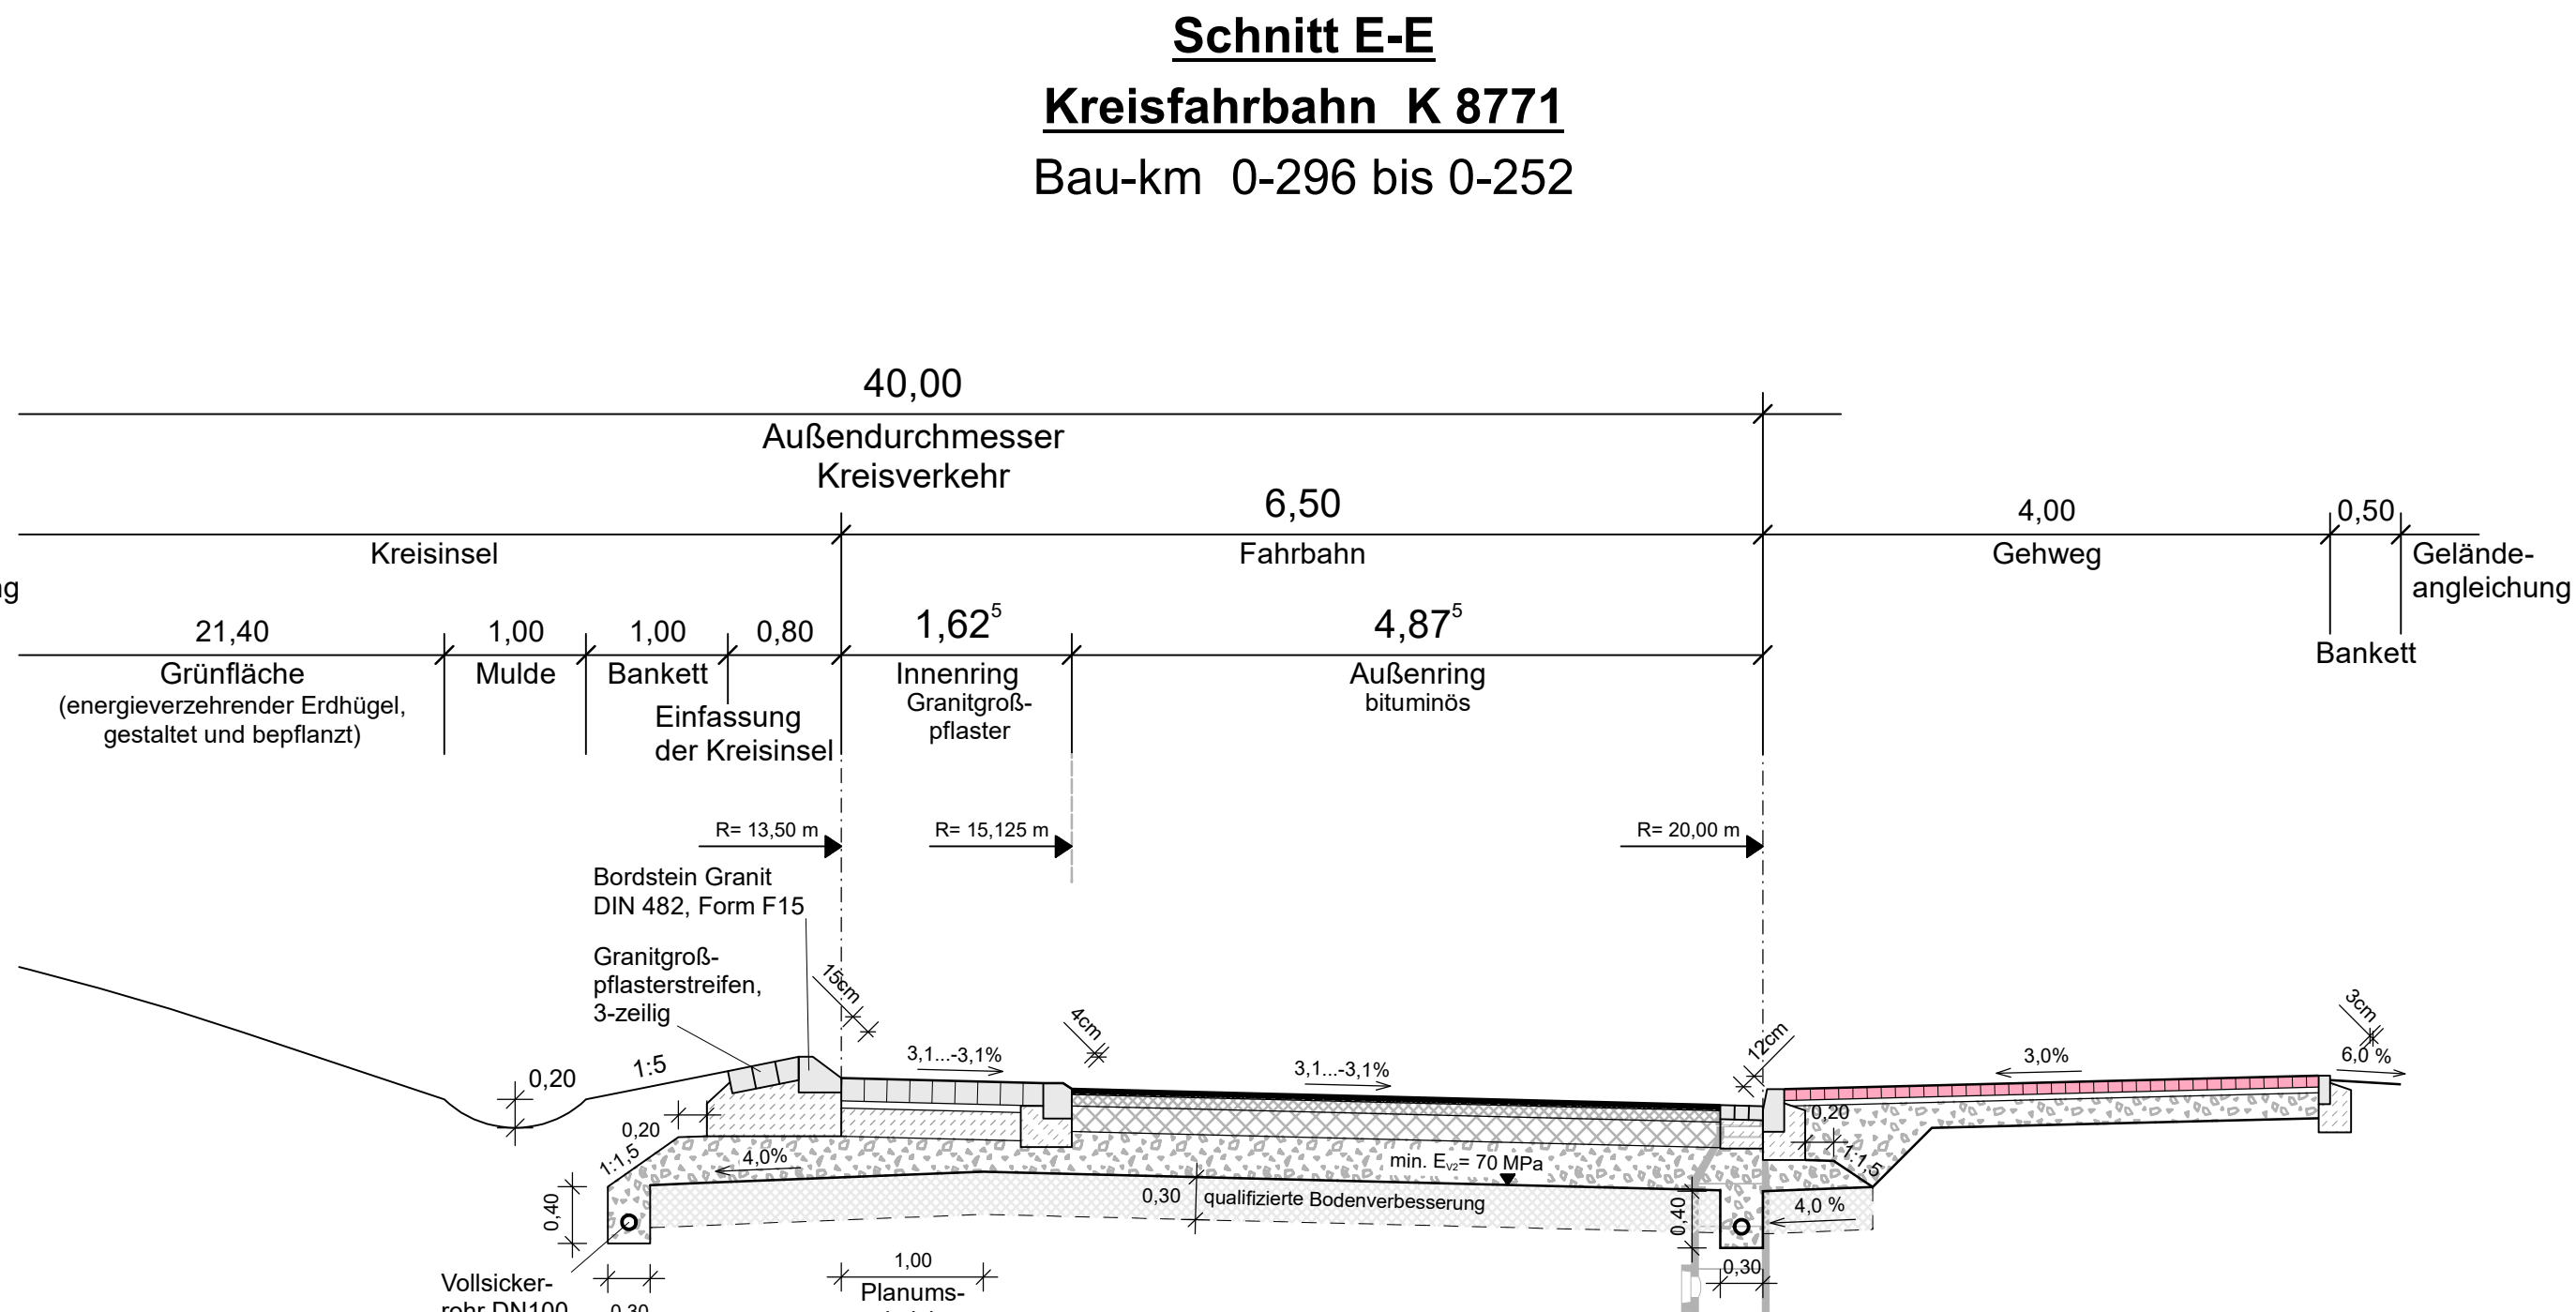


Fahrbahnbefestigung Kreisfahrbahn
Aufbau gemäß RStO 12, Belastungsklasse Bk32, Tafel 1, Zeile 1

- 4,0 cm Asphaltdeckschicht
- 8,0 cm Asphaltbinderschicht
- 18,0 cm Asphalttragschicht
- 30,0 cm Frostschuttschicht; $E_{\text{st}} \geq 120 \text{ MPa}$ (gebrochenes Material)
- 60,0 cm Gesamtdicke

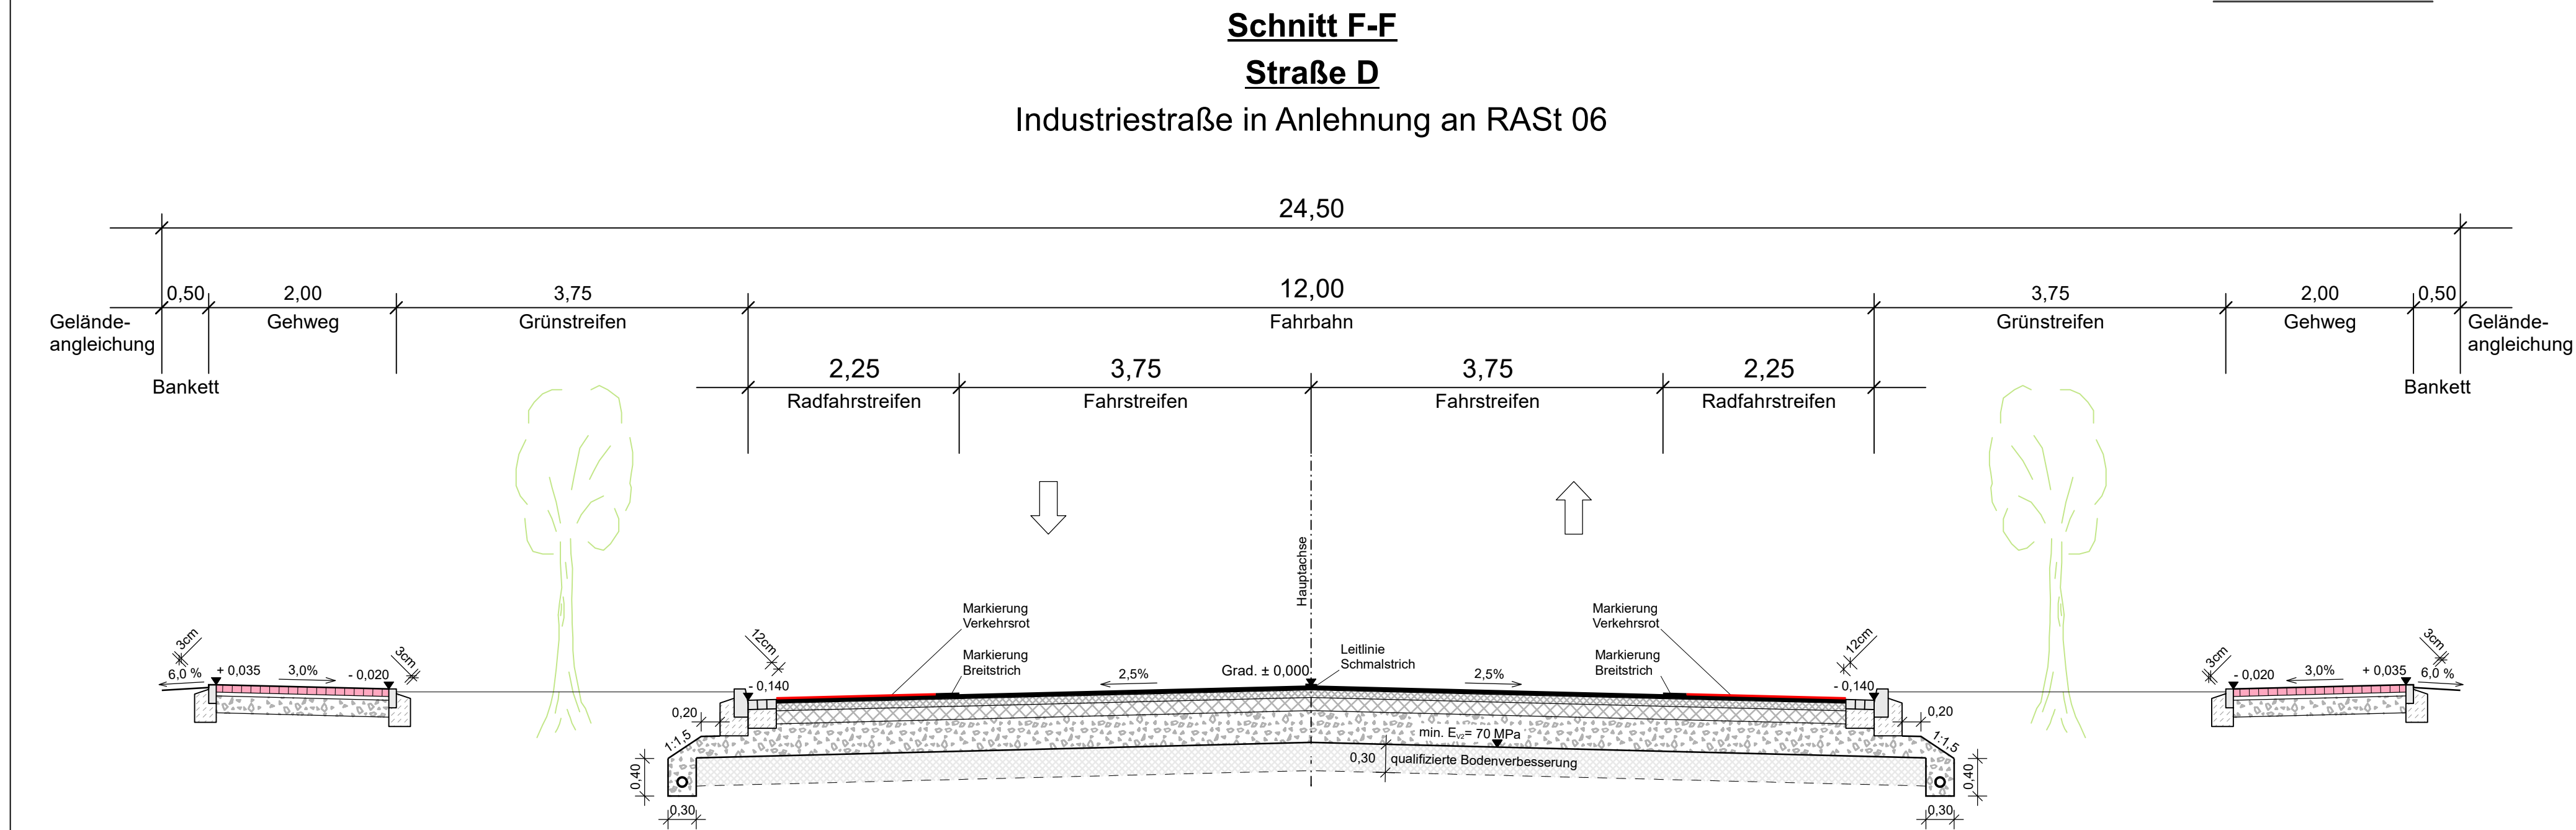


Schnitt F-F
Straße D

Industriestraße in Anlehnung an RAS 06

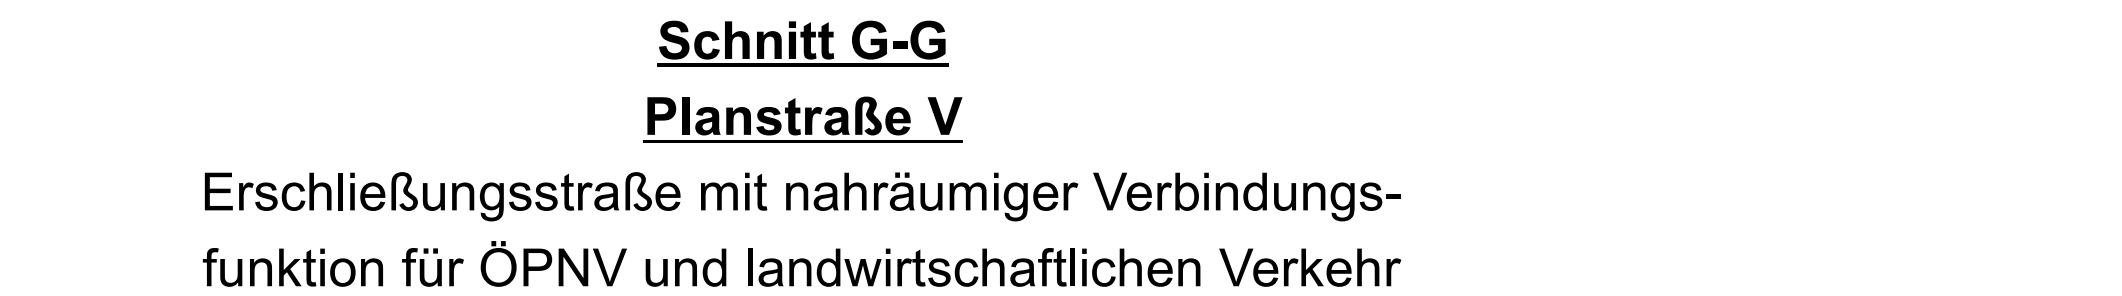

Schnitt G-G
Planstraße V

Erschließungsstraße mit nähräumiger Verbindungsfunktion für ÖPNV und landwirtschaftlichen Verkehr

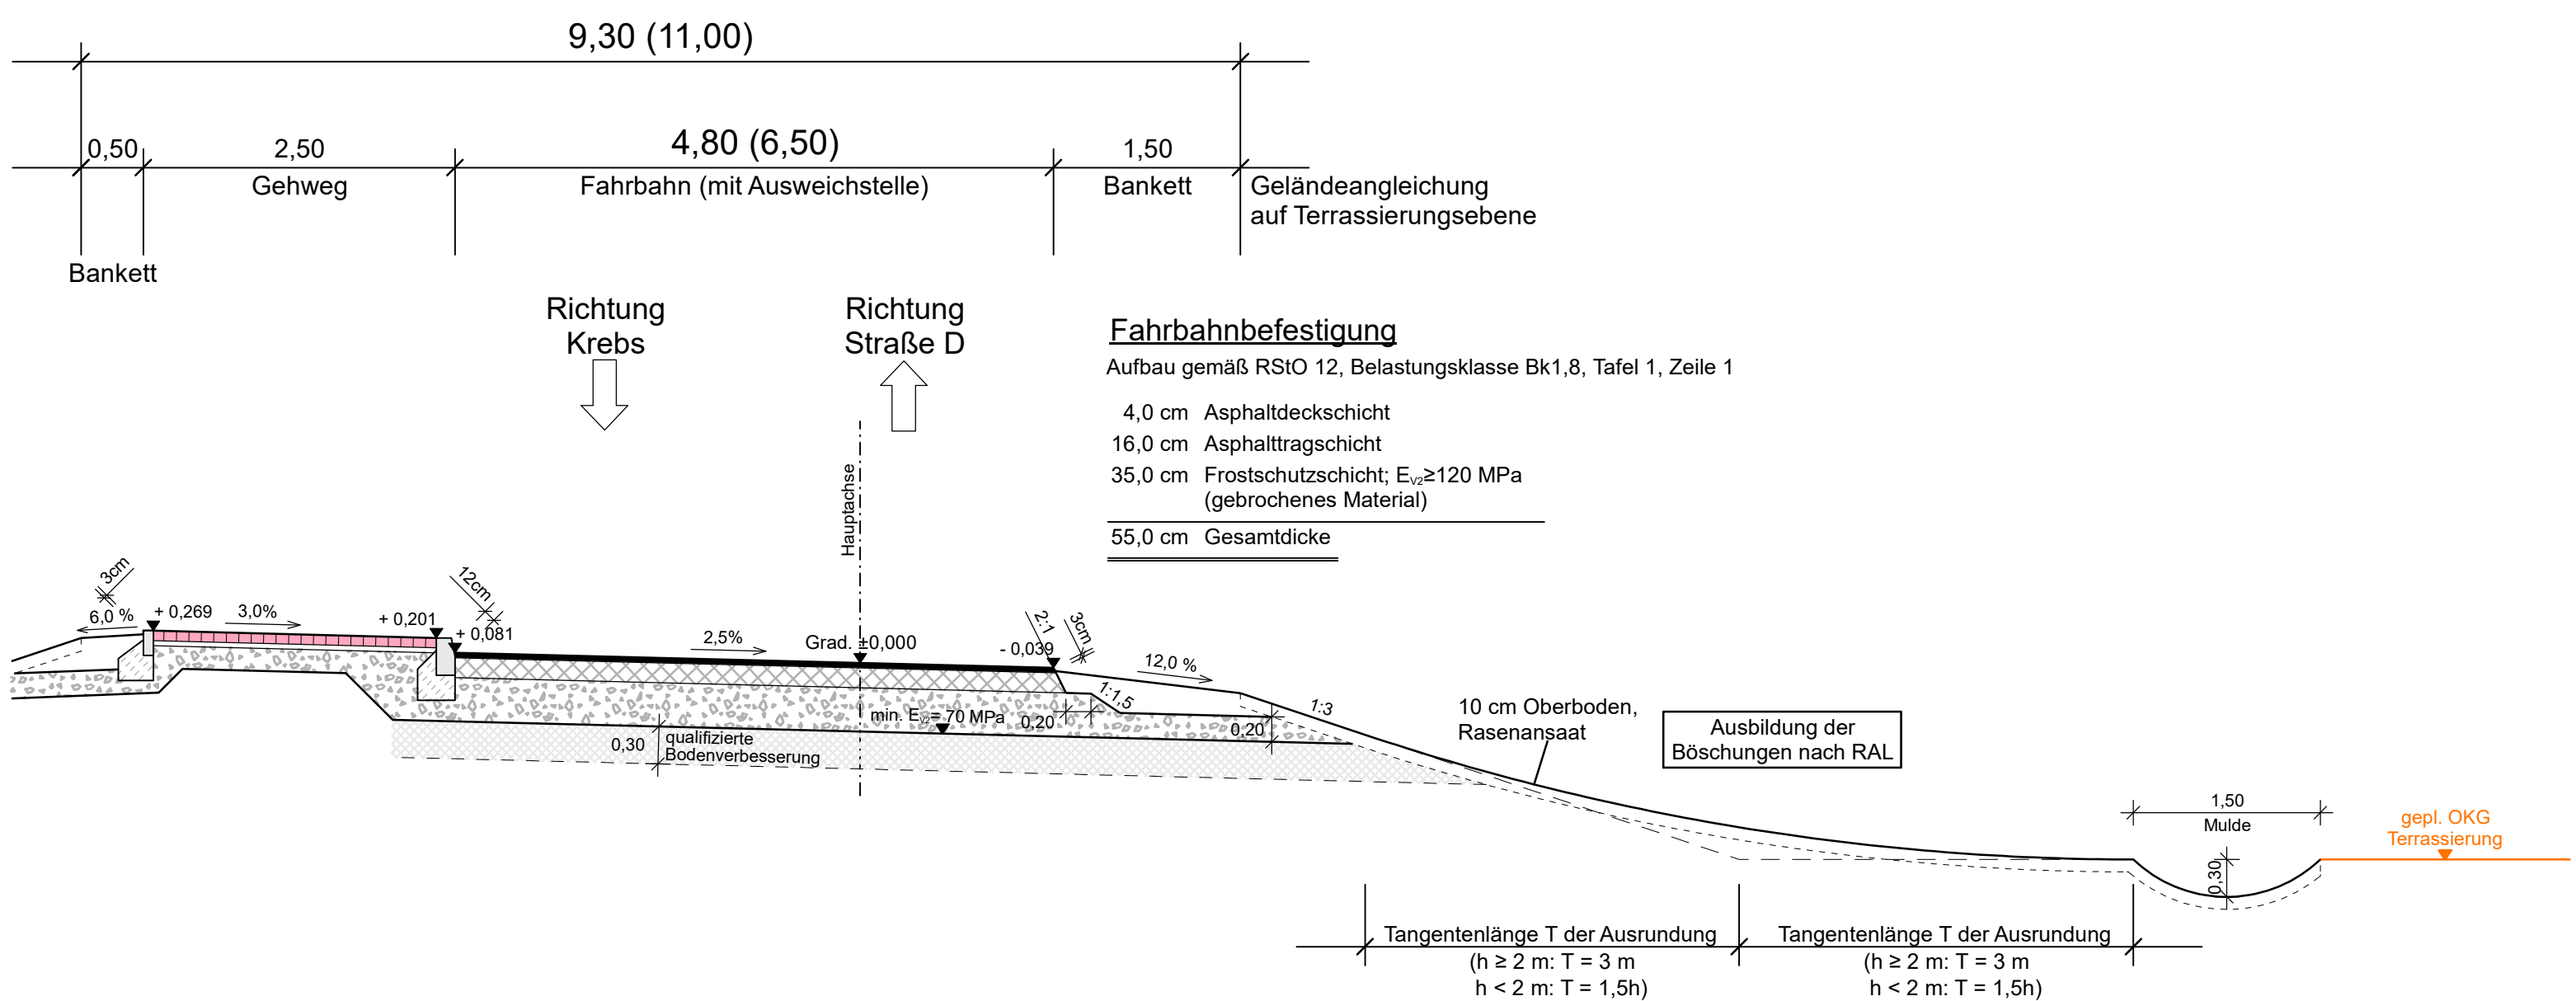

- 4,0 cm Asphaltdeckschicht
- 16,0 cm Asphalttragschicht
- 35,0 cm Frostschuttschicht; $E_{\text{st}} \geq 120 \text{ MPa}$ (gebrochenes Material)
- 55,0 cm Gesamtdicke

ULRICH | KARSCH
INGENIEURBÜRO

Bergstraße 11
01796 Pina
Telefon 03501/7925-0
Telefax 03501/792529
E-mail kontakt@ib-uk.de

Bearbeitet: 06/2022 Horx

Gezeichnet: 06/2022 CARD/ap

Geprüft: 08.07.2022 gez. S. Karsch

Projekt-Nr.: 762_1-2_VE

Zweckverband IndustriePark Oberelbe

Breite Straße 4
01796 Pina

vertreten durch den
Vorsitzenden Jürgen Opitz,
Bürgermeister Stadt Heidenau
Tel. 03529 571-0
info@heidenau.de

Bearbeitet:

Geprüft:

Projekt-Nr.:

a	Breiten Radfahrstreifen	23.08.2024	S. Karsch
Nr.	Art der Änderung	Datum	Zeichen

VORENTWURF

Zweckverband
IndustriePark
Oberelbe

Zweckverband
IndustriePark
Oberelbe

Unterlage / Blatt-Nr.: 14/1a
Straßenquerschnitt

PROJIS-Nr.:

Maßstab: 1 : 50

IPO Verkehrserschließung Teil Bebauungsplan 1.1 - Verkehrsanlagen Teilprojekt II.1 K 8771 südlich Auf- und Abfahrt B 172A

aufgestellt:
Zweckverband IndustriePark Oberelbe

Pina, 31.08.2024