

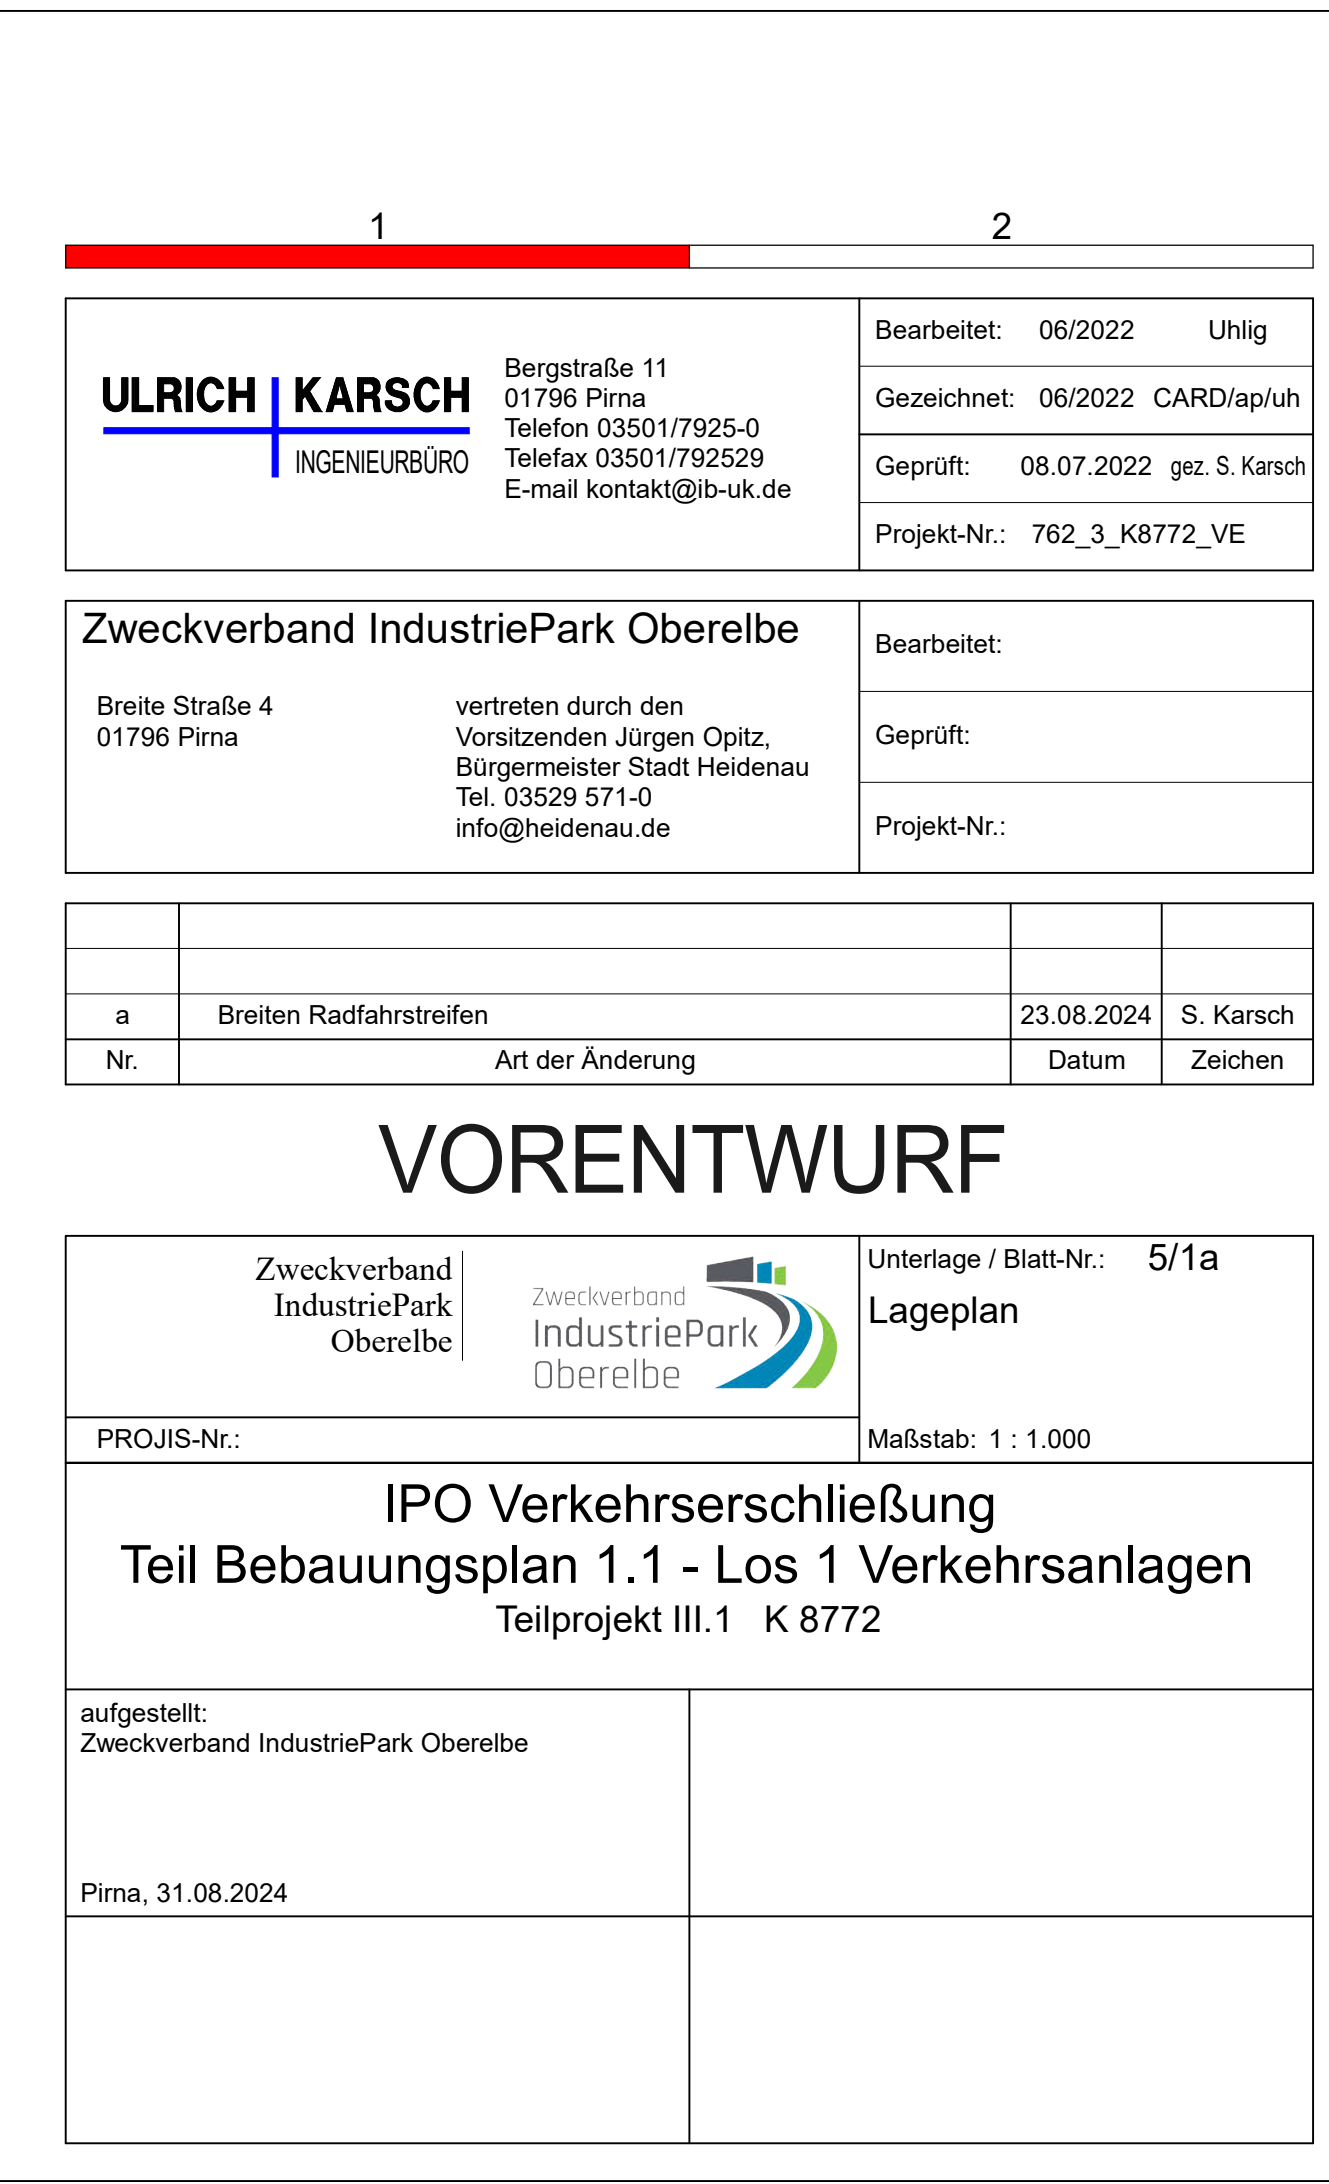


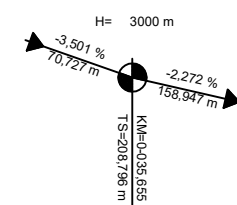


R 3423114,761
H 5644770,842

Zeichenerklärung


Planung

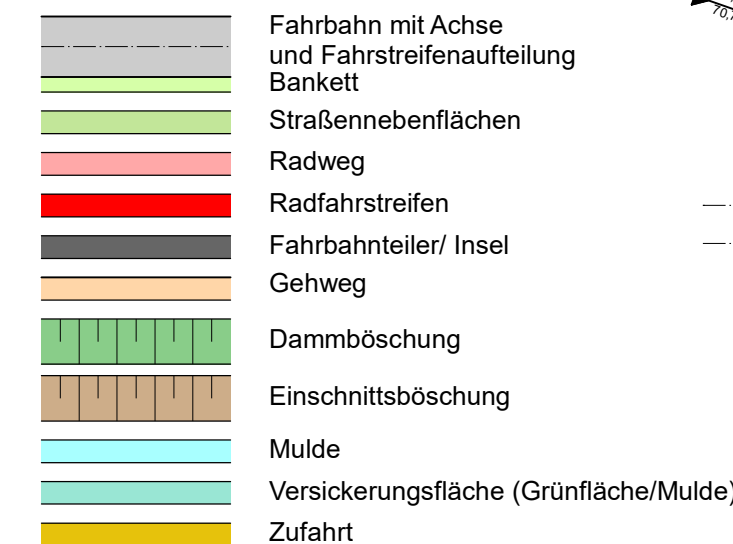

Neigungsbrechpunkt mit Angabe von Ausrundungshalbmesser, Längsneigung und Abstand zum nächsten Neigungsbrechpunkt

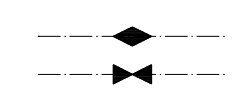


Gradientenhochpunkt
Gradiententiefpunkt

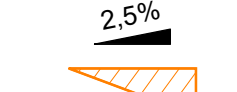


Querneigung
freizuhaltendes Sichtfeld

Regelquerschnitt K 8772 (Planungsbereich) Gewerbestraße nach RAS 06

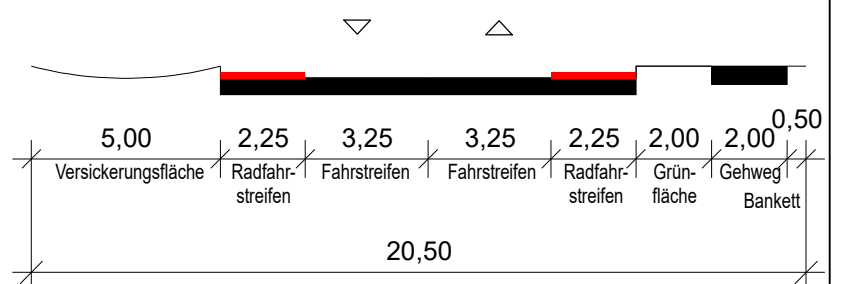

Regelquerschnitt Bushaltestellen

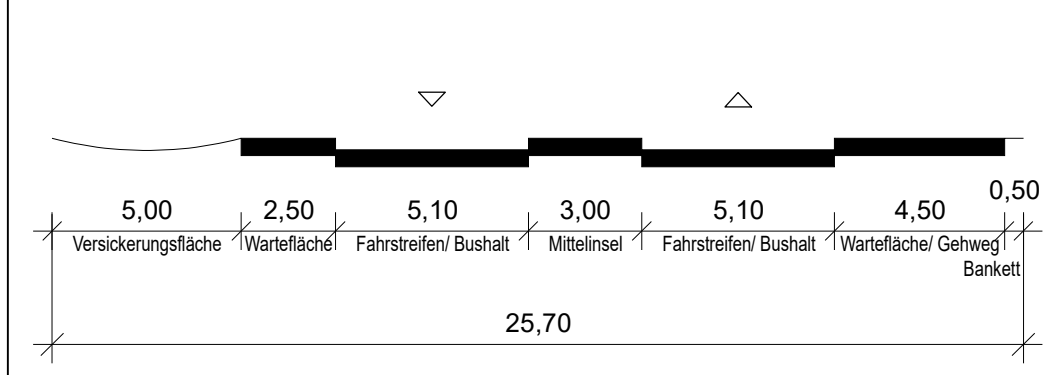

Landschaftsschutzgebiet
Großsedlitzer Elbhänge und Hochflächen

Grundplan hergestellt: VIC Planen und Beraten GmbH				Ergänzungen	
Anlage		Grundplan	Lage- und Höhenplan	Datum	Name
Blatt-Nr.					
Reg.-Nr.		Landkreis	Sächsische Schweiz-Osterzgebirge		
Lagesystem	ETRS89/UTM_33	Gemarkung	Pirna, Zuschendorf, Großsedlitz, Krebs		
Höhensystem	DHHN2016	Straße	B172a / K8771 / K8772		
Bearbeitet	Juli 2021	Franke	Station d. SDB		
gezeichnet	Juli 2021	John	von		
geprüft	29.07.2021	Treletzki	bis		



Planen und Beraten GmbH
01067 Dresden, Ammonstraße 35
Tel. 0351 / 4990800

1 2

ULRICH KARSCH INGENIEURBÜRO	Bergstraße 11 01796 Pirna Telefon 03501/7925-0 Telefax 03501/792529 E-mail kontakt@b-uk.de	Bearbeitet: 06/2022 Uhlig
		Gezeichnet: 06/2022 CARD/ap/uh
		Geprüft: 08.07.2022 gez. S. Karsch
		Projekt-Nr.: 762_3_K8772_VE

Zweckverband IndustriePark Oberelbe		Bearbeitet:
Breite Straße 4 01796 Pirna	vertreten durch den Vorsitzenden Jürgen Opitz, Bürgermeister Stadt Heidenau Tel. 03529 571-0 info@heidenau.de	Geprüft:
		Projekt-Nr.:


a	Breiten Radfahrstreifen	23.08.2024	S. Karsch
Nr.	Art der Änderung	Datum	Zeichen

VORENTWURF

Zweckverband IndustriePark Oberelbe	Zweckverband IndustriePark Oberelbe	Unterlage / Blatt-Nr.: 5/2a Lageplan
PROJIS-Nr.:		Maßstab: 1 : 1.000
IPO Verkehrserschließung Teil Bebauungsplan 1.1 - Los 1 Verkehrsanlagen Teilprojekt III.1 K 8772		
aufgestellt: Zweckverband IndustriePark Oberelbe		
Pirna, 31.08.2024		

R 3423250,477
H 5644517,958

R 3424043,492
H 5644943,548

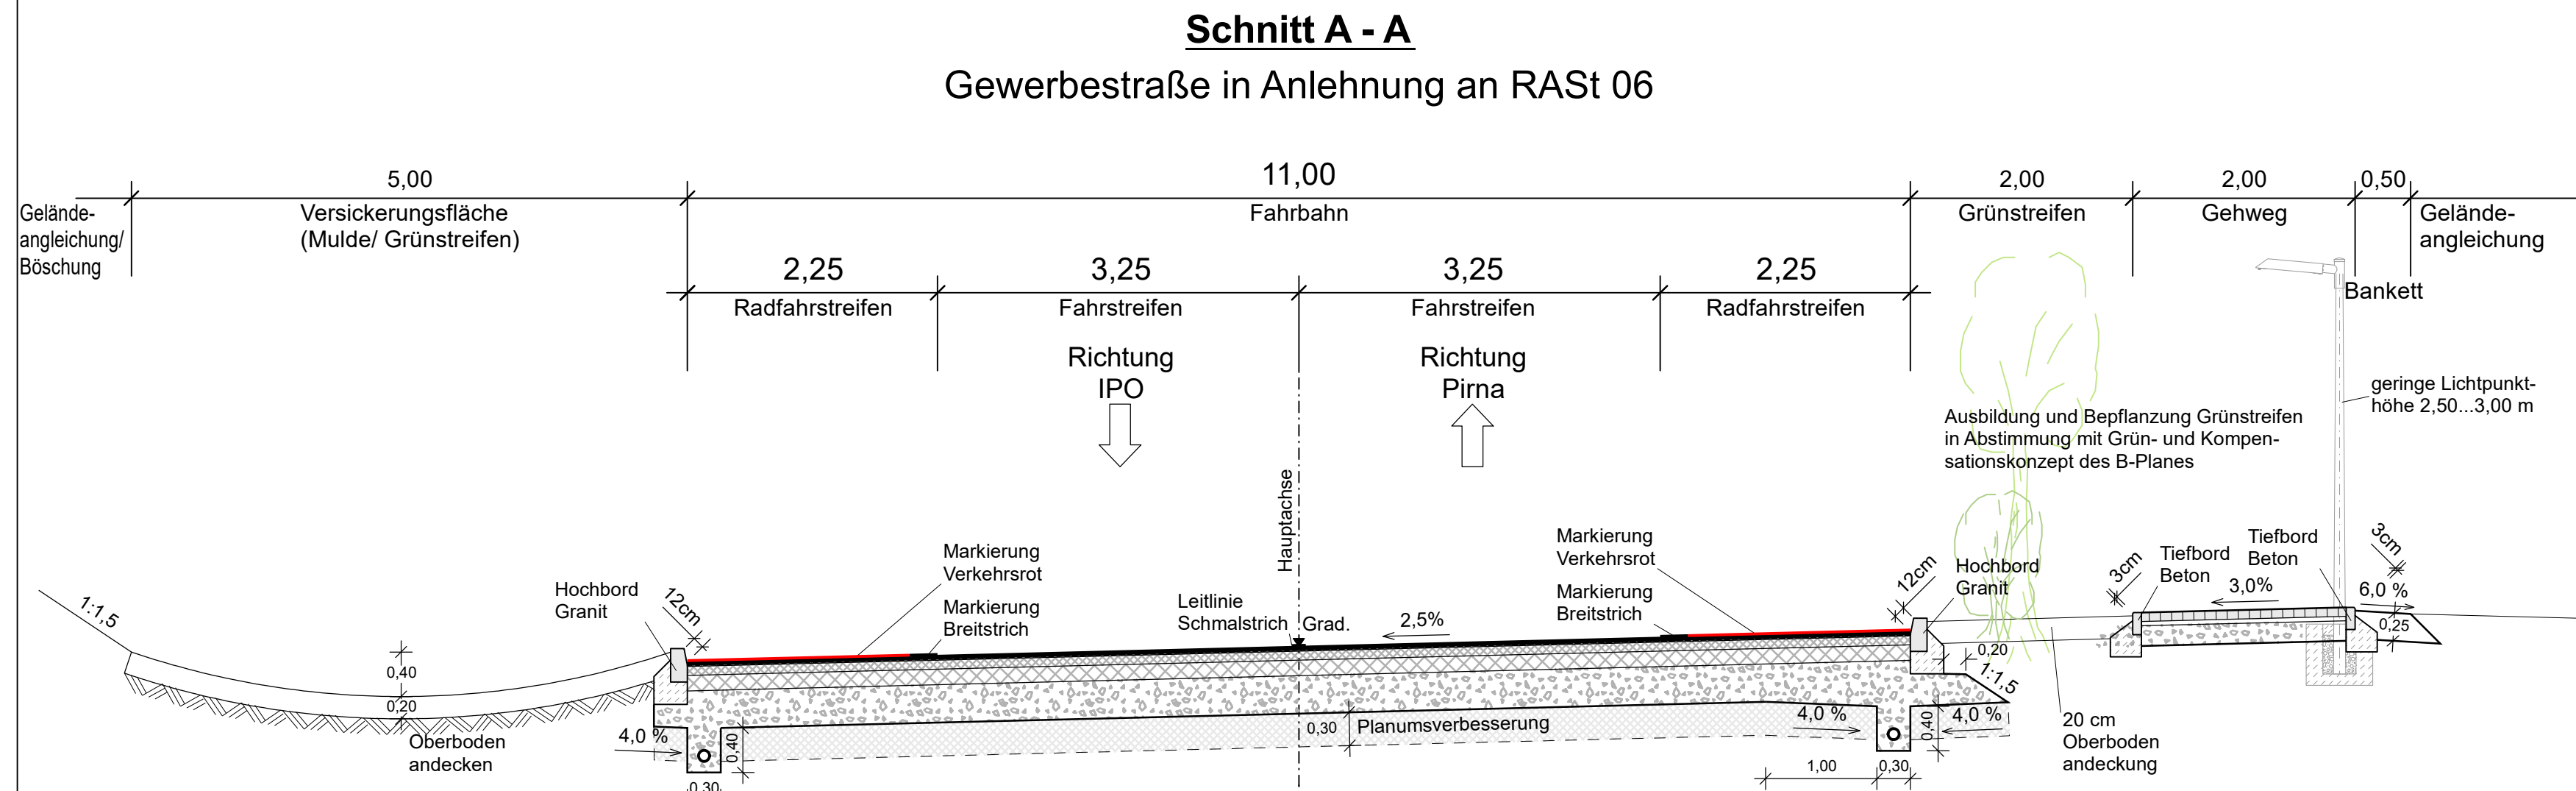


Fahrbahnbefestigung - K 8772
Aufbau gemäß RStO 12, Belastungsklasse Bk10, Tafel 1, Zeile 1

4,0 cm	Asphaltdeckschicht
8,0 cm	Asphaltbinderschicht
14,0 cm	Asphalttragschicht
34,0 cm	Frostschuttschicht; E _{st} ≥ 80 MPa (gebrochenes Material)
60,0 cm	Gesamtdicke

Gehwegbefestigung
Aufbau gemäß RStO 12, Tafel 6, Zeile 2

8,0 cm	Pflasterdecke
4,0 cm	Pflasterbettung
18,0 cm	Frostschuttschicht; E _{st} ≥ 80 MPa (gebrochenes Material)
30,0 cm	Gesamtdicke

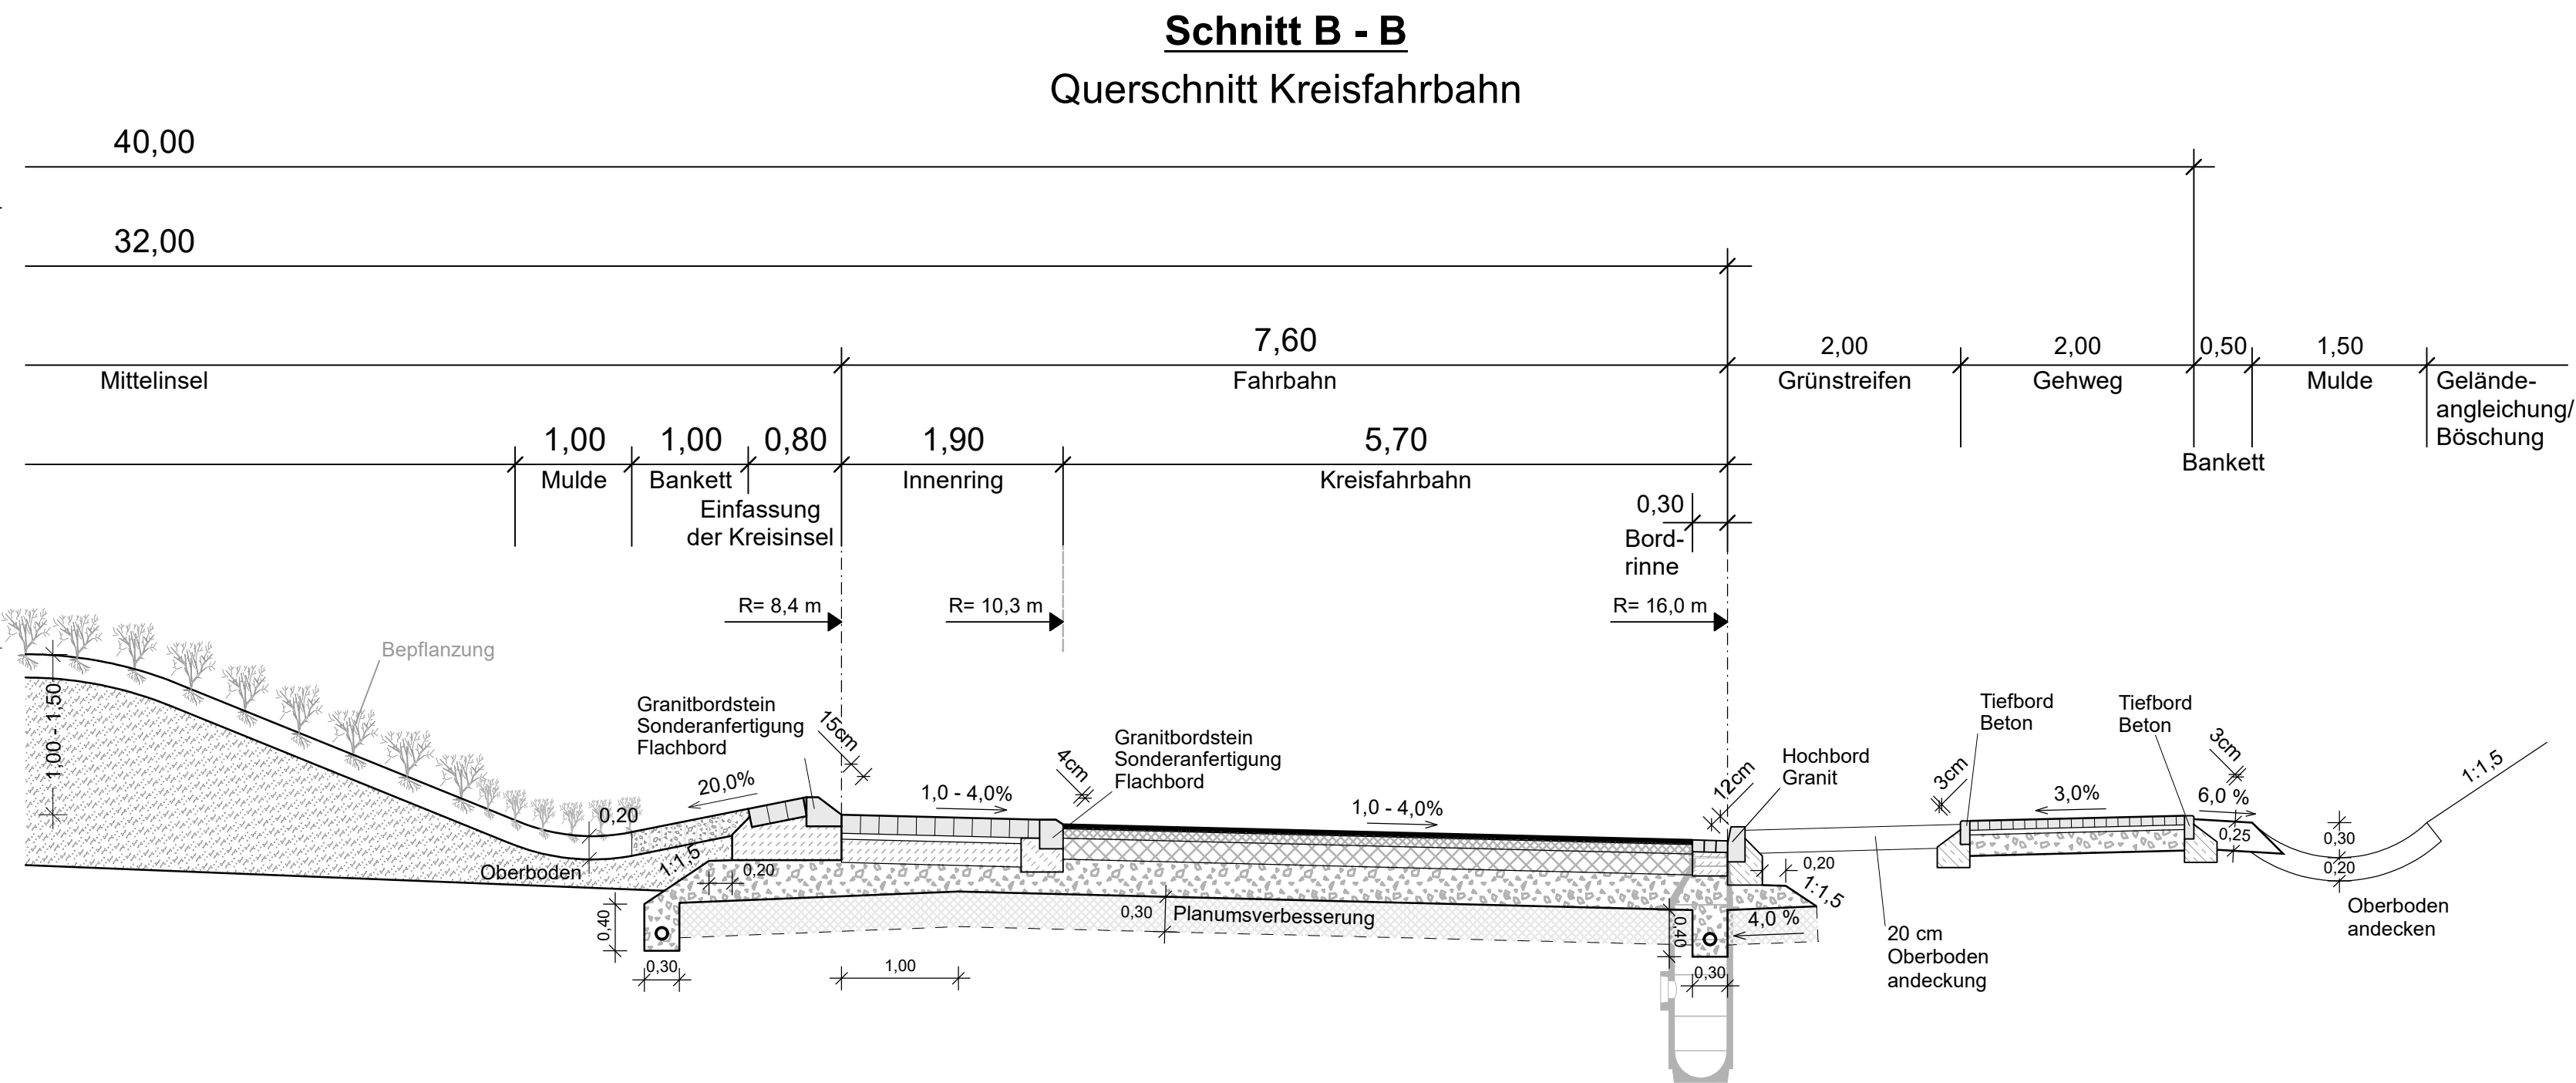


Fahrbahnbefestigung - Kreisfahrbahn
Aufbau gemäß RStO 12, Belastungsklasse Bk10, Tafel 1, Zeile 1

4,0 cm	Asphaltdeckschicht
8,0 cm	Asphaltbinderschicht
14,0 cm	Asphalttragschicht
39,0 cm	Frostschuttschicht; E _{st} ≥ 120 MPa (gebrochenes Material)
65,0 cm	Gesamtdicke

Gehwegbefestigung
Aufbau gemäß RStO 12, Tafel 6, Zeile 2

8,0 cm	Pflasterdecke
4,0 cm	Pflasterbettung
18,0 cm	Frostschuttschicht; E _{st} ≥ 80 MPa (gebrochenes Material)
30,0 cm	Gesamtdicke

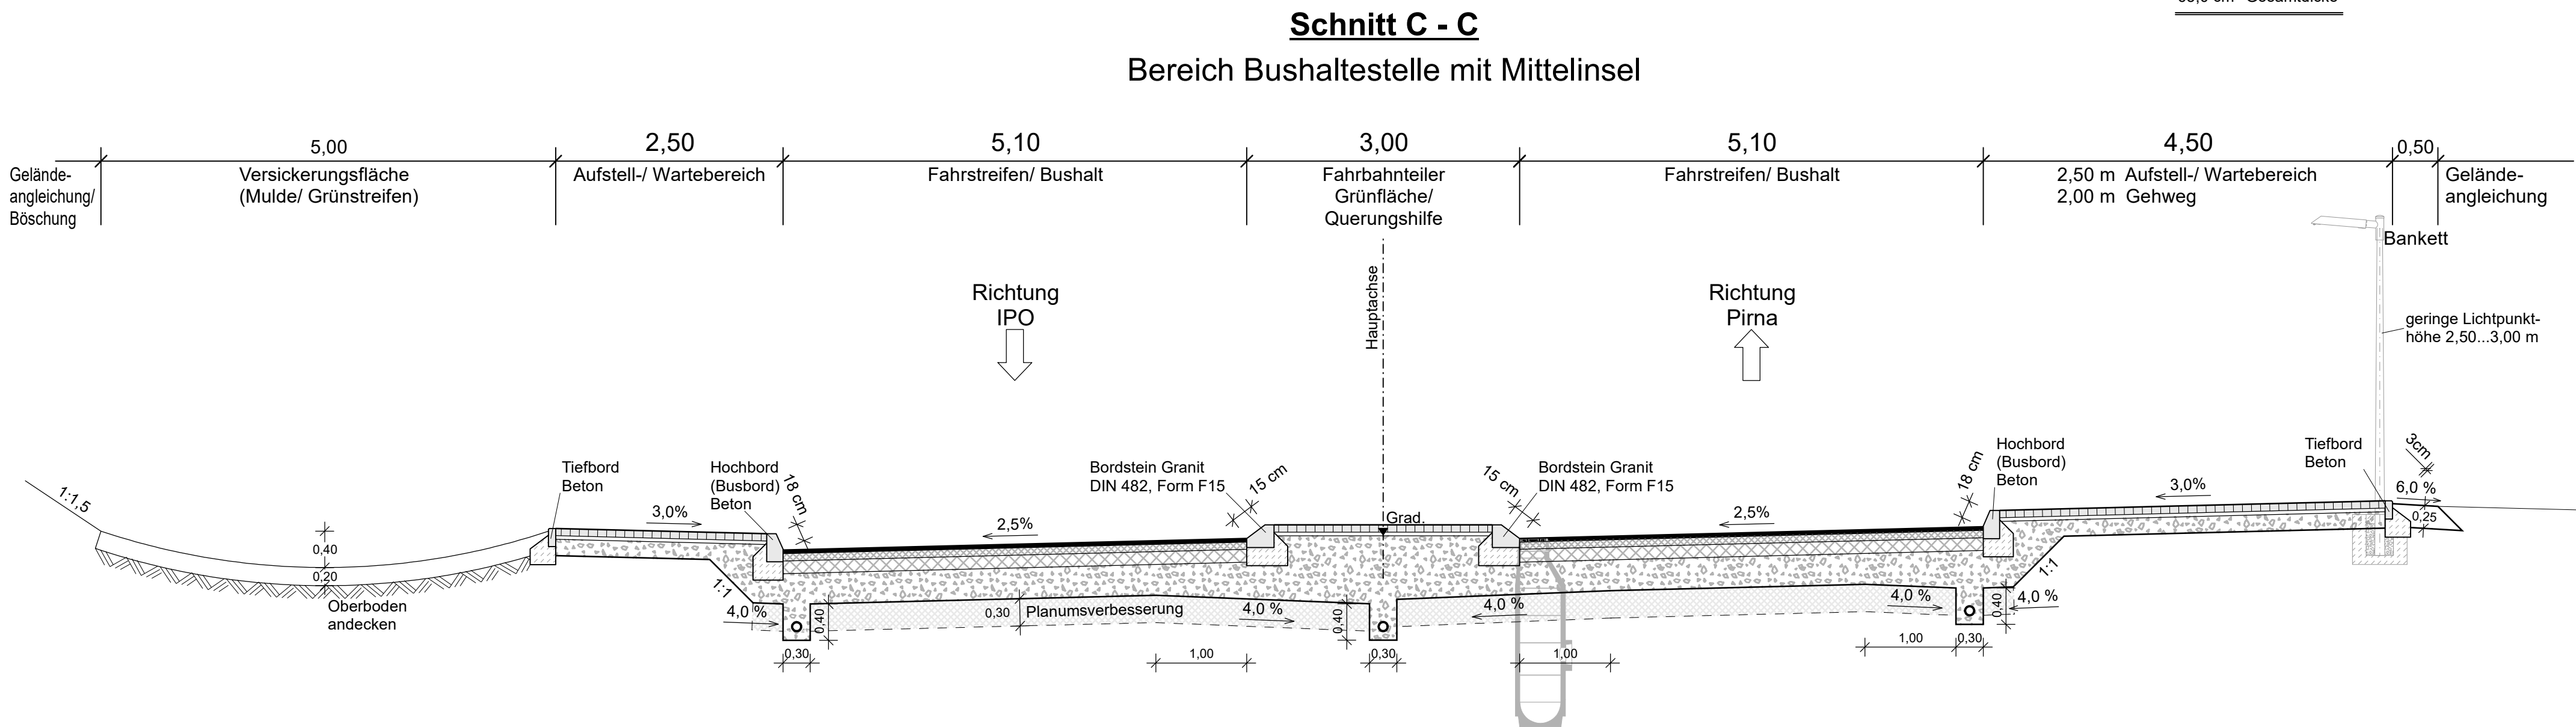

Befestigung Aufstellbereich
Aufbau gemäß RStO 12, Tafel 6, Zeile 2

8,0 cm	Pflasterdecke
4,0 cm	Pflasterbettung
18,0 cm	Frostschuttschicht; E _{st} ≥ 80 MPa (gebrochenes Material)
30,0 cm	Gesamtdicke

Fahrbahnbefestigung - K 8772
Aufbau gemäß RStO 12, Belastungsklasse Bk10, Tafel 1, Zeile 1

4,0 cm	Asphaltdeckschicht
8,0 cm	Asphaltbinderschicht
14,0 cm	Asphalttragschicht
34,0 cm	Frostschuttschicht; E _{st} ≥ 120 MPa (gebrochenes Material)
60,0 cm	Gesamtdicke

Gehwegbefestigung
Aufbau gemäß RStO 12, Tafel 6, Zeile 2

8,0 cm	Pflasterdecke
4,0 cm	Pflasterbettung
18,0 cm	Frostschuttschicht; E _{st} ≥ 80 MPa (gebrochenes Material)
30,0 cm	Gesamtdicke

ULRICH KARSCH INGENIEURBÜRO	Bergstraße 11 01796 Pima Telefon 03501/7925-0 Telefax 03501/792529 E-mail kontakt@ib-uk.de	Bearbeitet: 06/2022 Uhlig
		Gezeichnet: 06/2022 CARD/ap/uh
		Geprüft: 08.07.2022 gez. S. Karsch
		Projekt-Nr.: 762_3_K8772_VE

Zweckverband IndustriePark Oberelbe		Bearbeitet:
Breite Straße 4 01796 Pima	vertreten durch den Vorsitzenden Jürgen Oplitz, Bürgermeister Stadt Heidenau Tel. 03529 571-0 info@heidenau.de	Geprüft:
		Projekt-Nr.:

a	Breiten Radfahrstreifen	23.08.2024	S. Karsch
Nr.	Art der Änderung	Datum	Zeichen

VORENTWURF

Zweckverband IndustriePark Oberelbe	Zweckverband IndustriePark Oberelbe	Unterlage / Blatt-Nr.: 14/1a Straßenquerschnitt Variante 1
PROJIS-Nr.:		Maßstab: 1 : 50
IPO Verkehrserschließung Teil Bebauungsplan 1.1 - Los 1 Verkehrsanlagen Teilprojekt III.1 K 8772		
aufgestellt: Zweckverband IndustriePark Oberelbe		
Pima, 31.08.2024		