




**Schnitt A-A**  
Anbaubereich Verflechtungsstreifen,  
Ein-/ Ausfädelungsstreifen

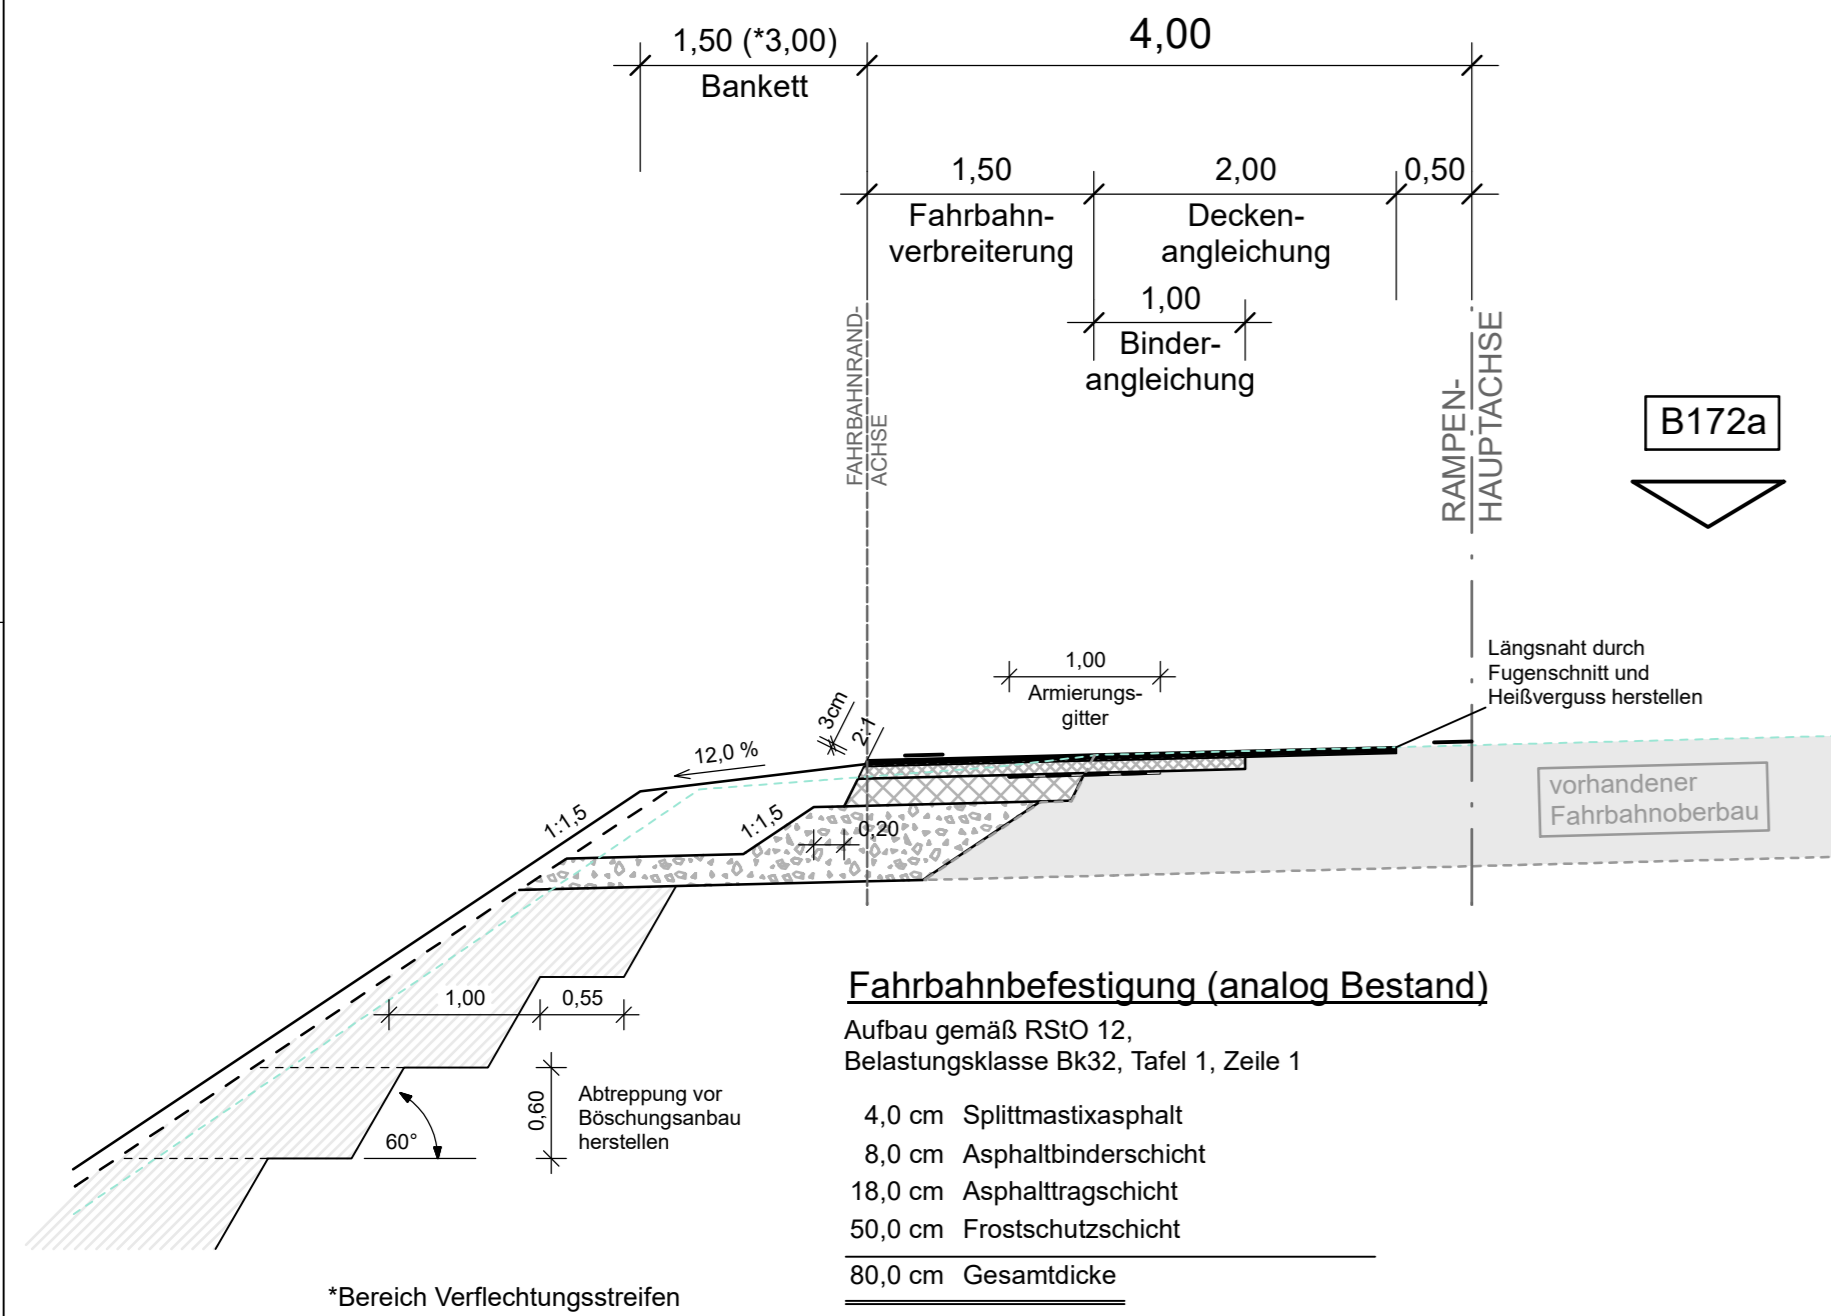

**Schnitt B-B**  
Rampenquerschnitt Q1  
(Rampengruppe II nach RAA)

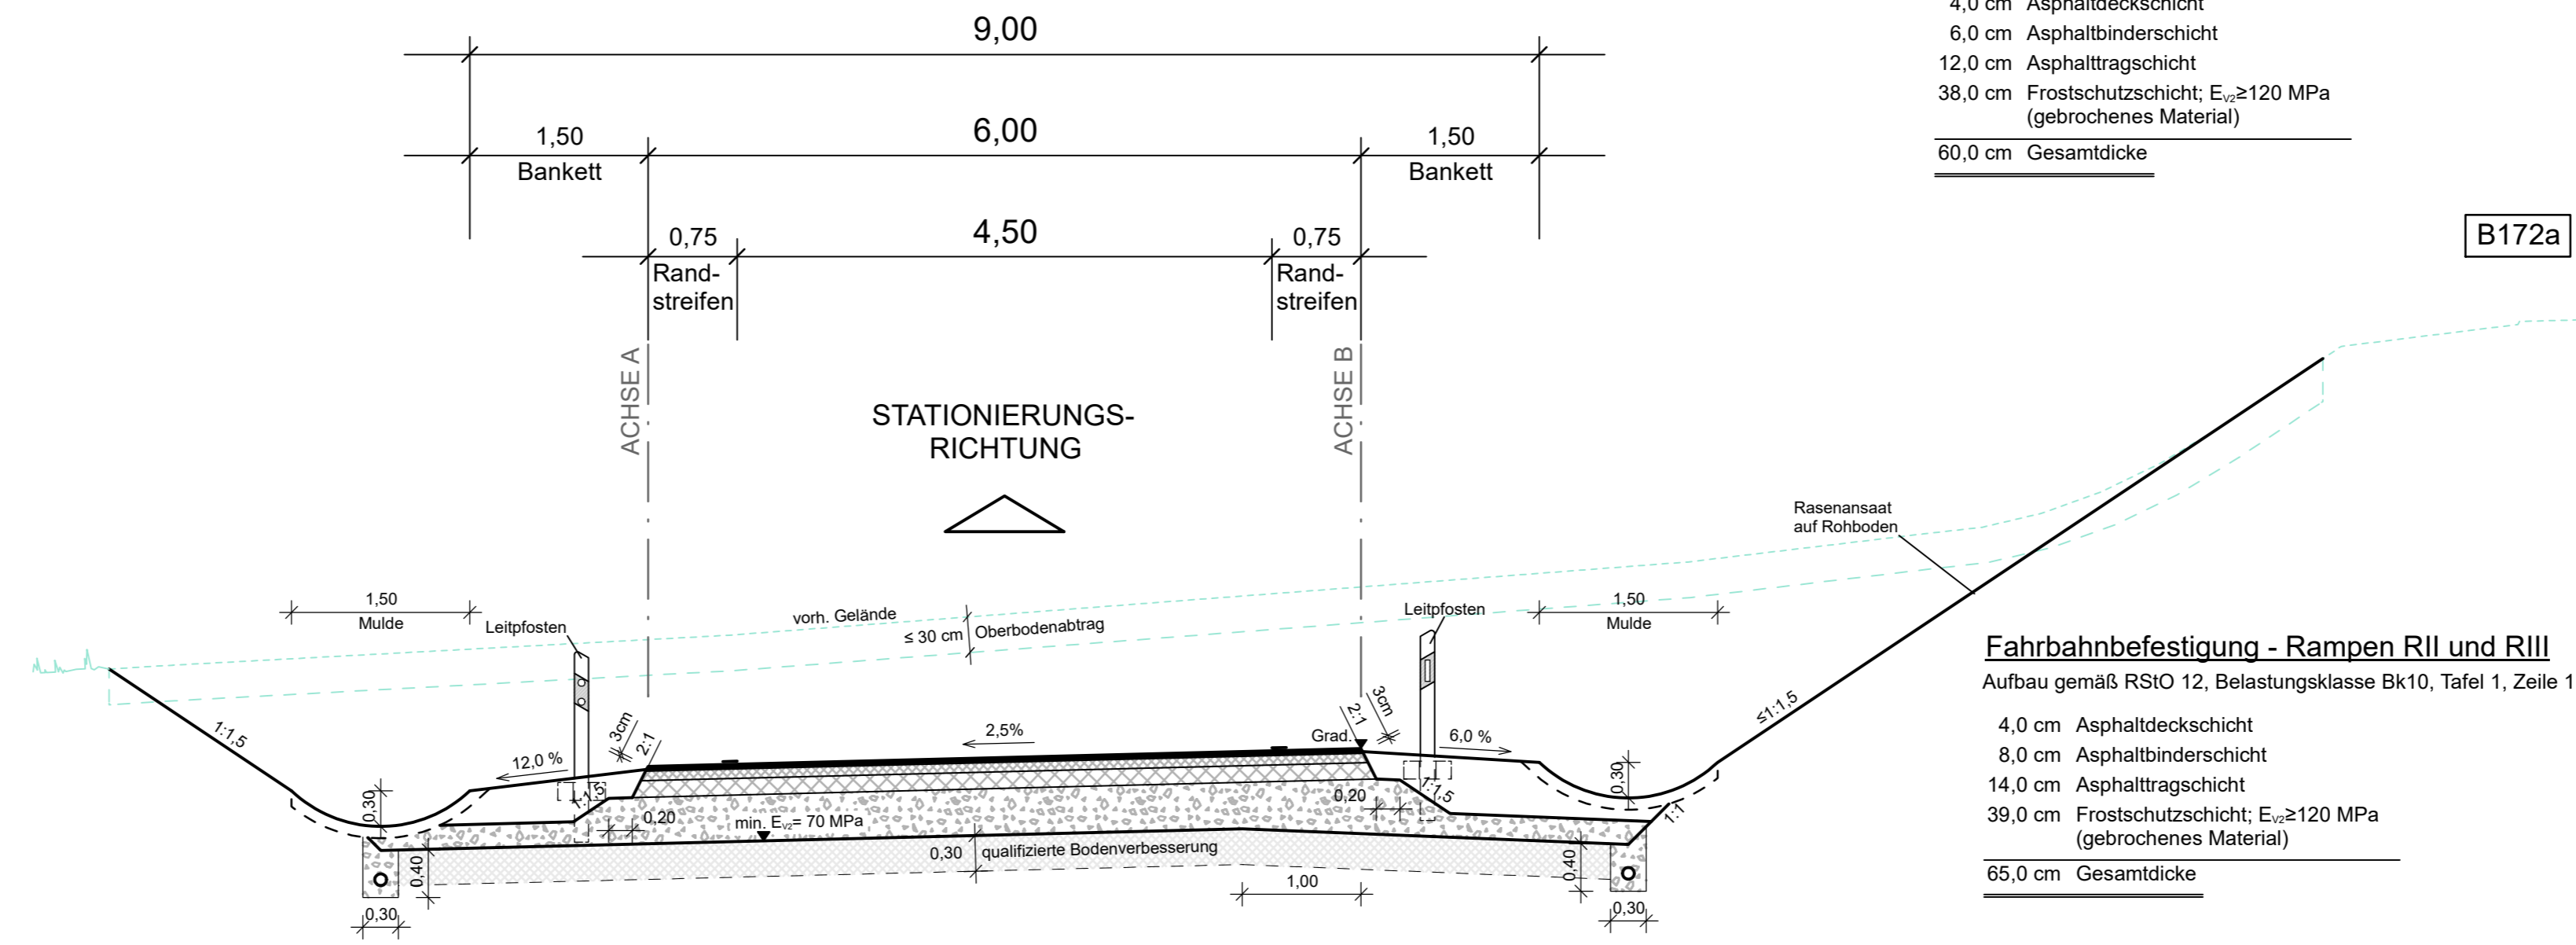

**Schnitt C-C**  
**Kreisstraße K 8771**  
Gewerbestraße in Anlehnung an RAST 06  
Bau-km 0-076 bis 0+111

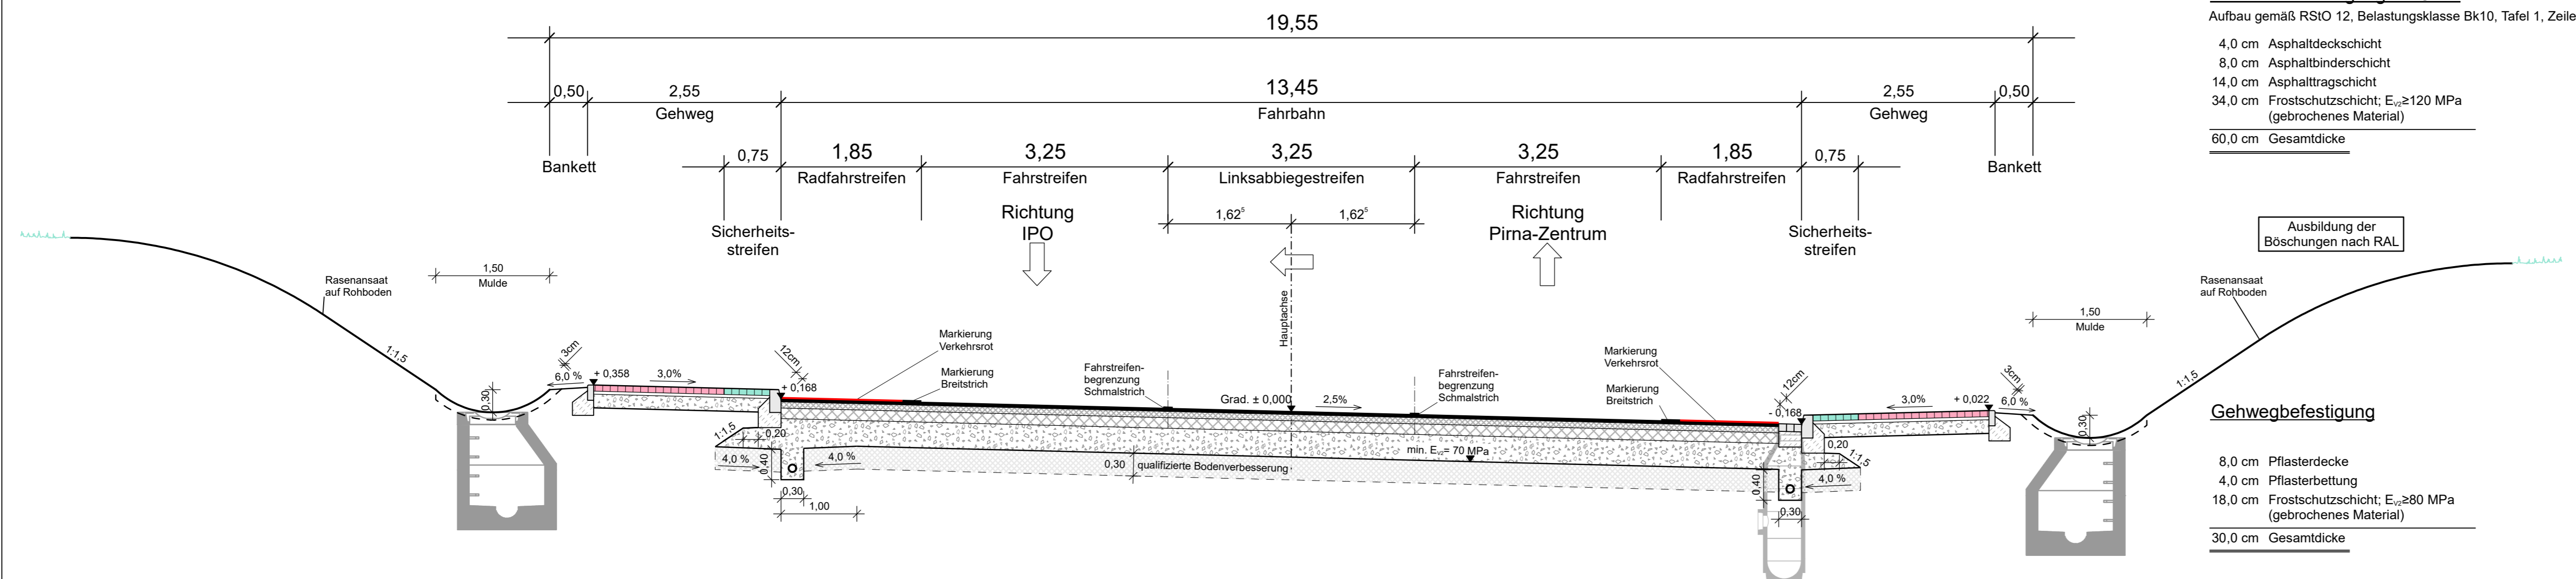

<b>ULRICH   KARSCH</b> INGENIEURBÜRO Bergstraße 11 01796 Pirna Telefon 03501/7925-0 Telefax 03501/792529 E-mail kontakt@ib-uk.de	Bearbeitet: 06/2022 Horx
	Gezeichnet: 06/2022 CARD/ap
	Geprüft: 08.07.2022 gez. S. Karsch
	Projekt-Nr.: 762_1-2_VE

Zweckverband IndustriePark Oberelbe Breite Straße 4 01796 Pirna vertreten durch den Vorsitzenden Jürgen Opitz, Bürgermeister Stadt Heidenau Tel. 03529 571-0 info@heidenau.de	Bearbeitet:
	Geprüft:
	Projekt-Nr.:

Nr.	Art der Änderung	Datum	Zeichen

**VORENTWURF**

Zweckverband IndustriePark Oberelbe	Zweckverband IndustriePark Oberelbe	Unterlage / Blatt-Nr.: 14/1 Straßenquerschnitt
PROJIS-Nr.:	Maßstab: 1 : 50	

**IPO Verkehrserschließung**  
Teil Bebauungsplan 1.1 - Verkehrsanlagen  
Teilprojekt I.1 Auf- und Abfahrt B 172A einschl. Anschluss K 8771

aufgestellt: Zweckverband IndustriePark Oberelbe	
Pirna, .....	