

R 3423114,761
H 5644770,842

Zeichenerklärung

Planung

- Fahrbahn mit Achse und Fahrstreifenaufteilung
- Straßennebenflächen
- Radweg
- Radfahrstreifen
- Fahrbahnteiler/ Insel
- Gehweg
- Dammböschung
- Einschnittsböschung
- Mulde
- Versickerungsfläche (Grünfläche/Mulde)
- Zufahrt



Neigungsbrechpunkt mit Angabe von Ausrundungshalbmesser, Längsneigung und Abstand zum nächsten Neigungsbrechpunkt

Gradientenhochpunkt


Gradiententiefpunkt

Querneigung

freizuhaltendes Sichtfeld

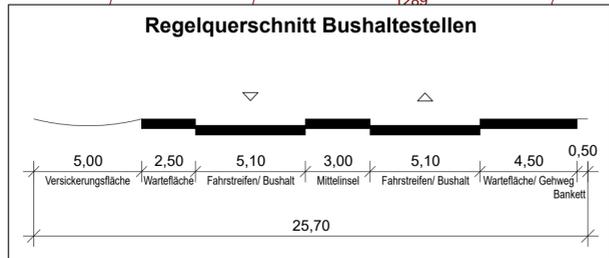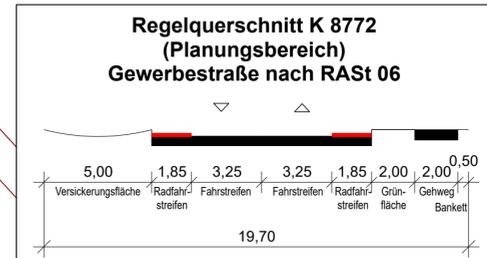

Grundplan hergestellt: VIC Planen und Beraten GmbH		Ergänzungen	
Anlage	Grundplan	Lage- und Höhenplan	Datum
Blatt-Nr.			Name
Reg.-Nr.	Landkreis	Sächsische Schweiz-Osterzgebirge	
Lagesystem	Gemarkung	Pirna, Zuschendorf, Großsedlitz, Koels	
Höhensystem	Straße	B172a / K8771 / K8772	
bearbeitet	Station d. SDB		
gezeichnet	von		
geprüft	bis		

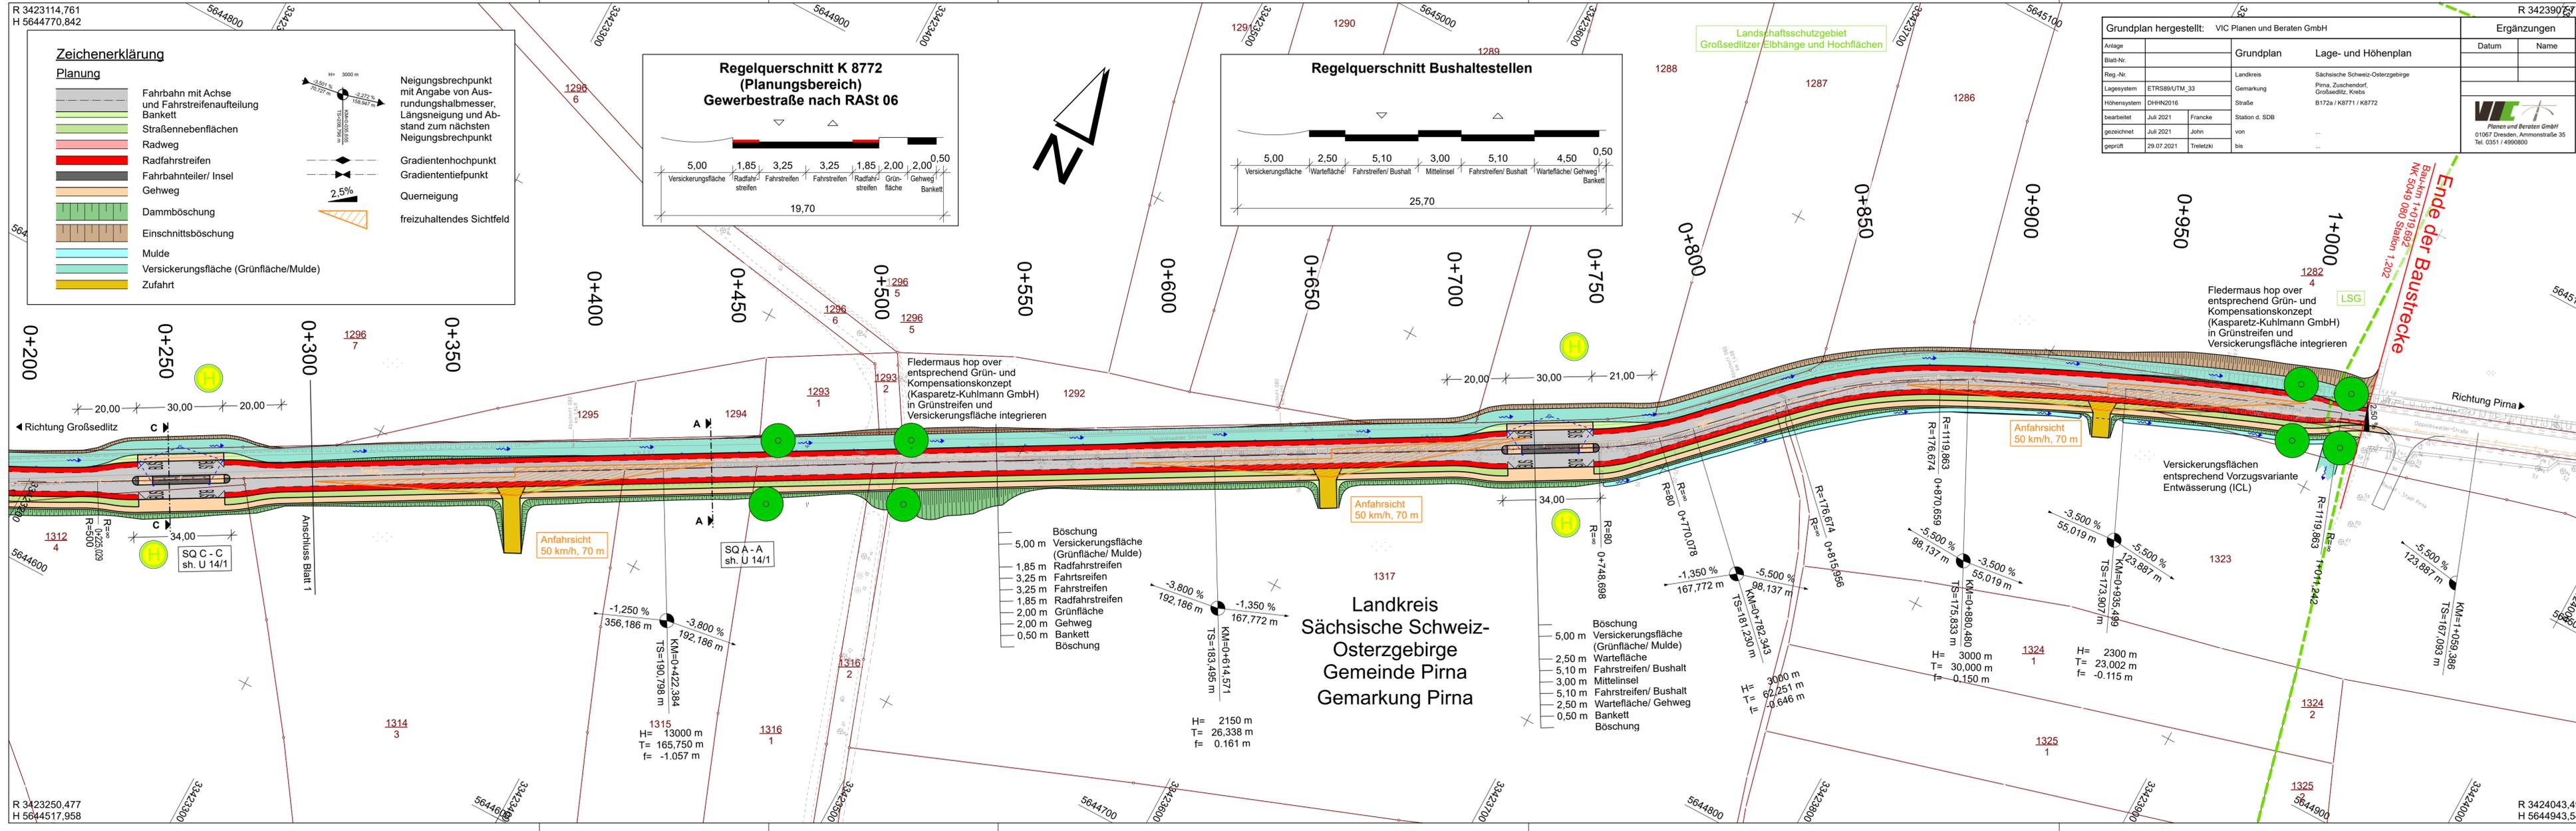

ULRICH KARSCH INGENIEURBÜRO

Bergstraße 11
01796 Pirna
Telefon 03501/7925-0
Telefax 03501/792529
E-mail kontakt@ib-uk.de

Bearbeitet: 06/2022 Uhlig
Gezeichnet: 06/2022 CARD/ap/uh
Geprüft: 08.07.2022 gez. S. Karsch
Projekt-Nr.: 762_3_K8772_VE

Zweckverband IndustriePark Oberelbe

Breite Straße 4
01796 Pirna

vertreten durch den
Vorsitzenden Jürgen Opitz,
Bürgermeister Stadt Heidenau
Tel. 03529 571-0
info@heidenau.de

Bearbeitet:
Geprüft:
Projekt-Nr.:

Nr.	Art der Änderung	Datum	Zeichen

VORENTWURF

Zweckverband IndustriePark Oberelbe

Unterlage / Blatt-Nr.: 5/2
Lageplan

PROJIS-Nr.:
Maßstab: 1 : 1.000

IPO Verkehrserschließung
Teil Bebauungsplan 1.1 - Los 1 Verkehrsanlagen
Teilprojekt III.1 K 8772

aufgestellt:
Zweckverband IndustriePark Oberelbe

Pirna,

R 3423250,477
H 5644517,958