


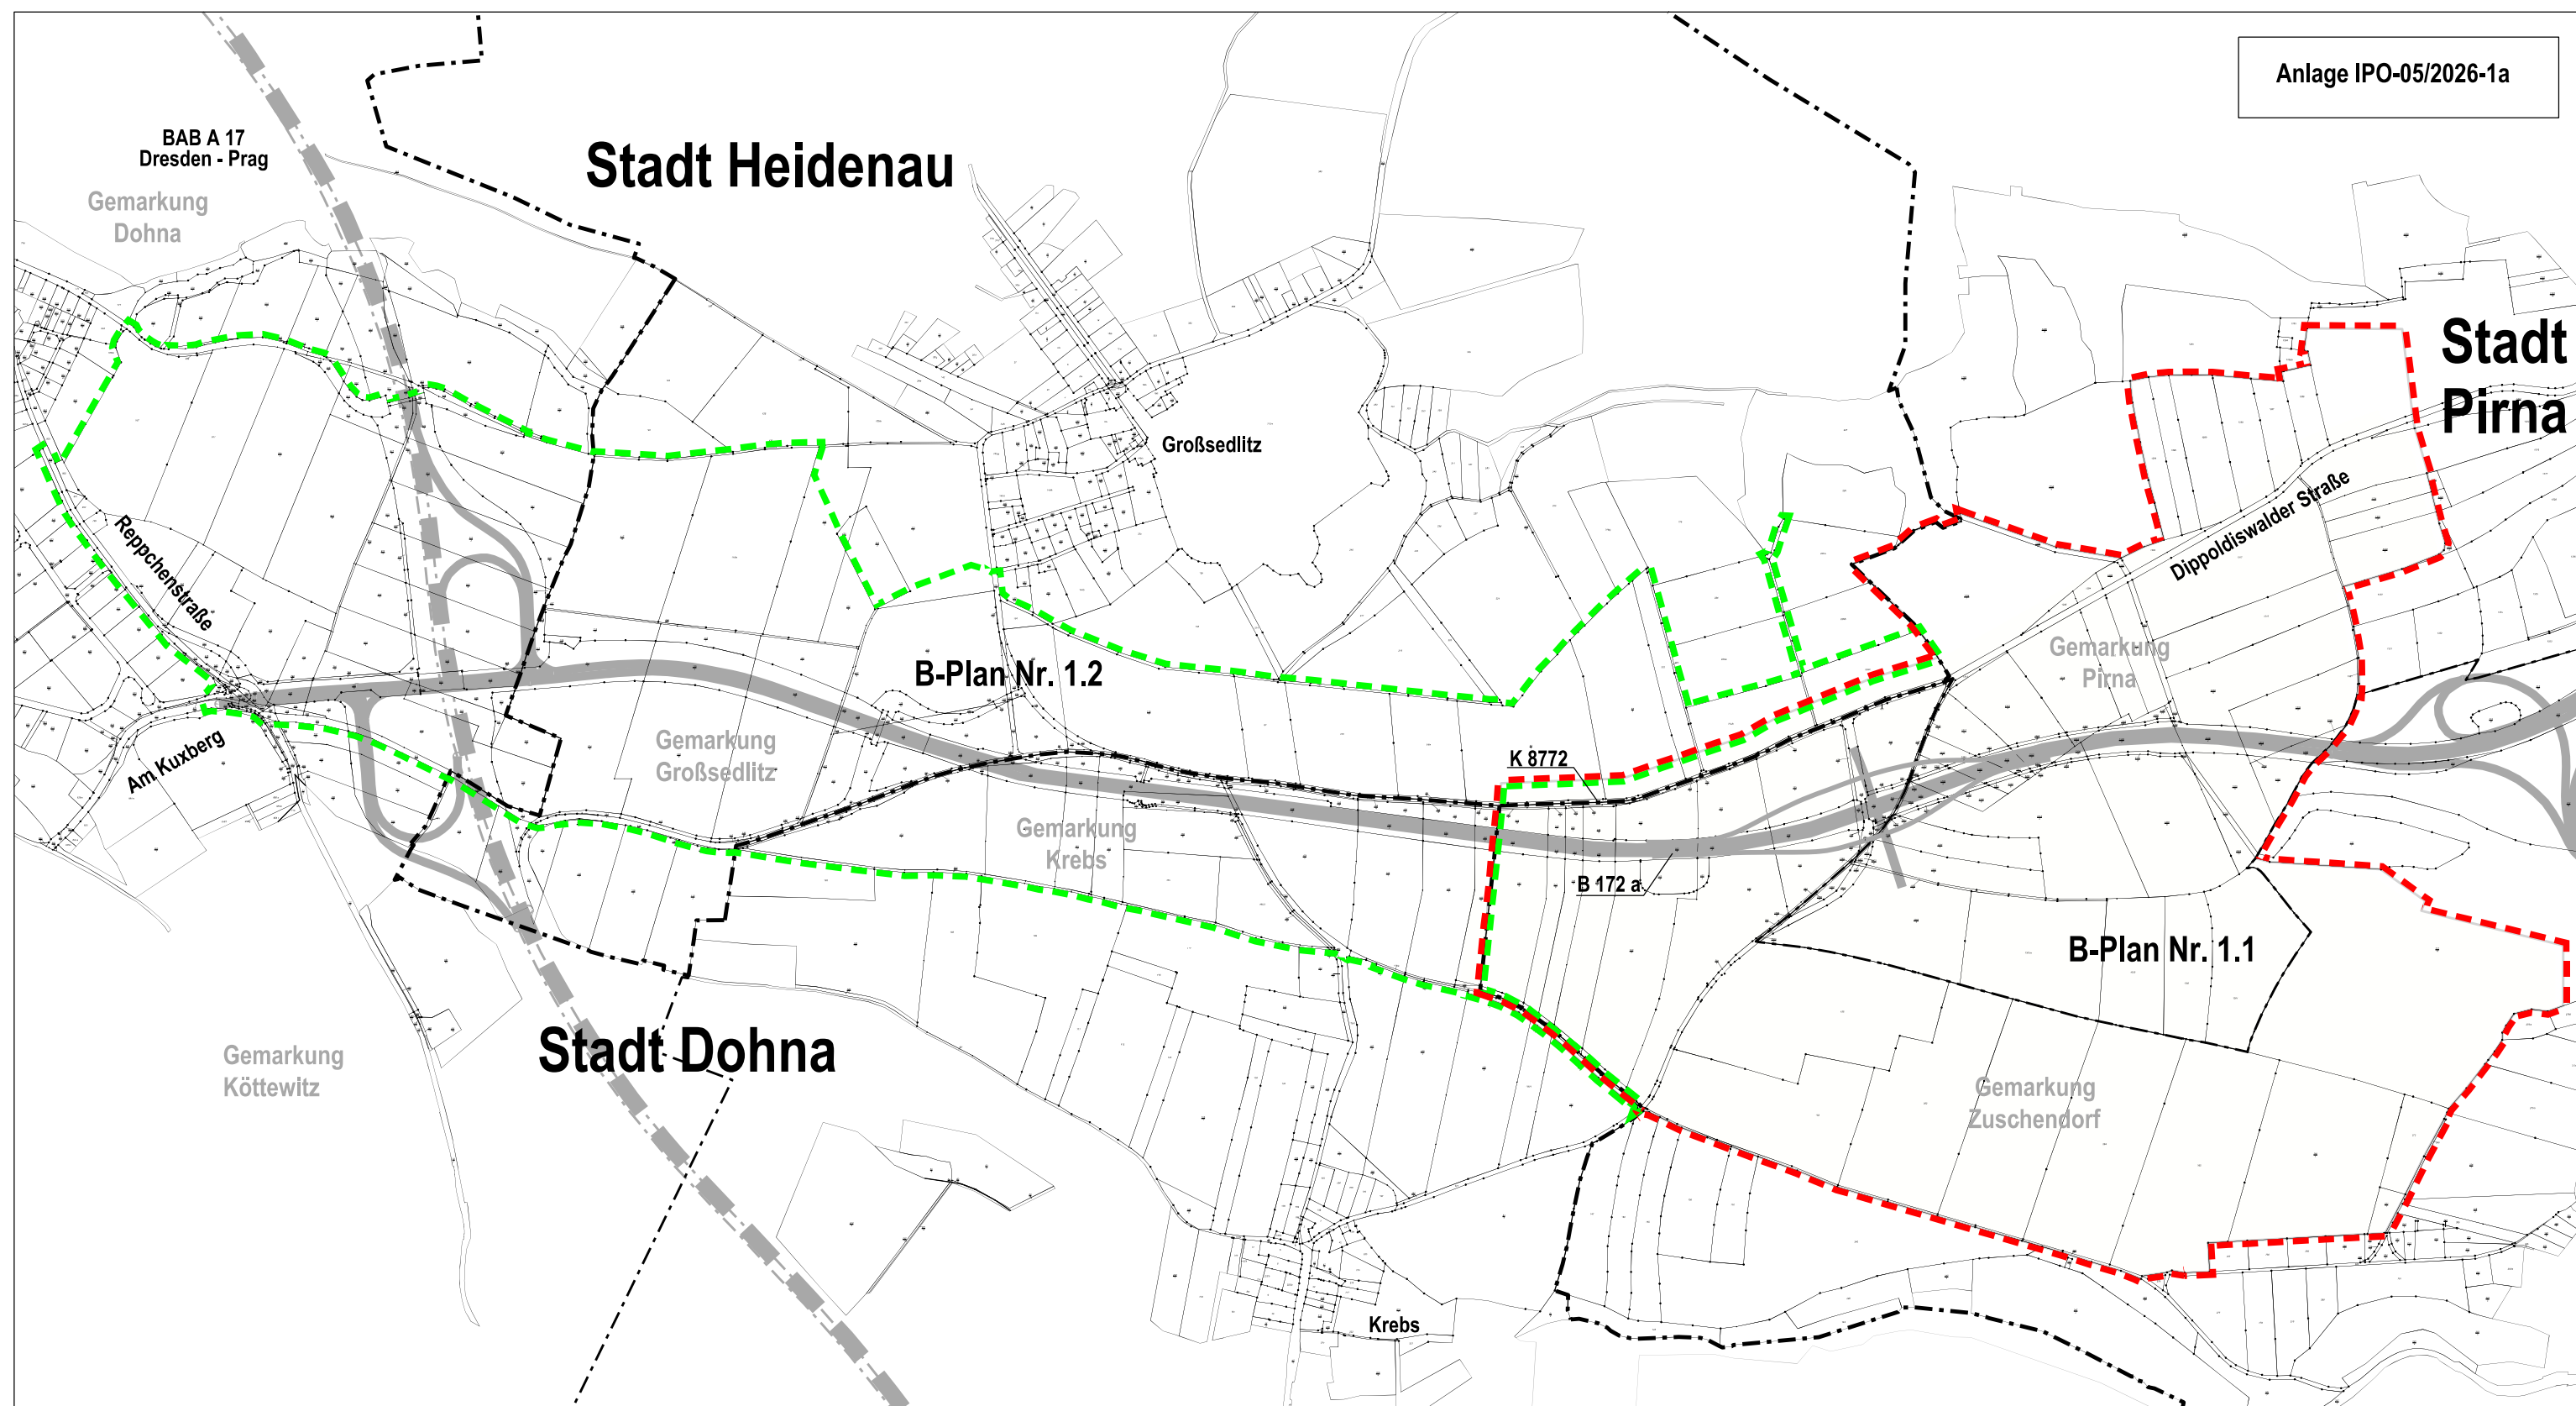

Geltungsbereich des Bebauungsplanes Nr. 1.1 gemäß Aufstellungsbeschluss vom 23.11.2020 (IPO-010/2020), ergänzt am 24.07.2023 (IPO-004/2023)



Geltungsbereich des Bebauungsplanes Nr. 1.2 gemäß Aufstellungsbeschluss vom 16.10.2023



Stadtgrenzen



Gemarkungsgrenzen



Bundesautobahn



Bundesstraße



geplante Anbindung

Zweckverband IndustriePark Oberelbe der Gemeinden Pirna, Dohna und Heidenau

Bereichsgrenzenplan

zum Geltungsbereich der Veränderungssperre

zum Bebauungsplan Nr. 1.1 "Technologiepark Feistenberg"

und zum Bebauungsplan Nr. 1.2 "Gewerbepark Dohna/ Heidenau"



M. 1:10.000
31.07.2026