


Städtebaulicher Rahmenplan - IndustriePark Oberelbe (IPO)

#06 - Grünstruktur

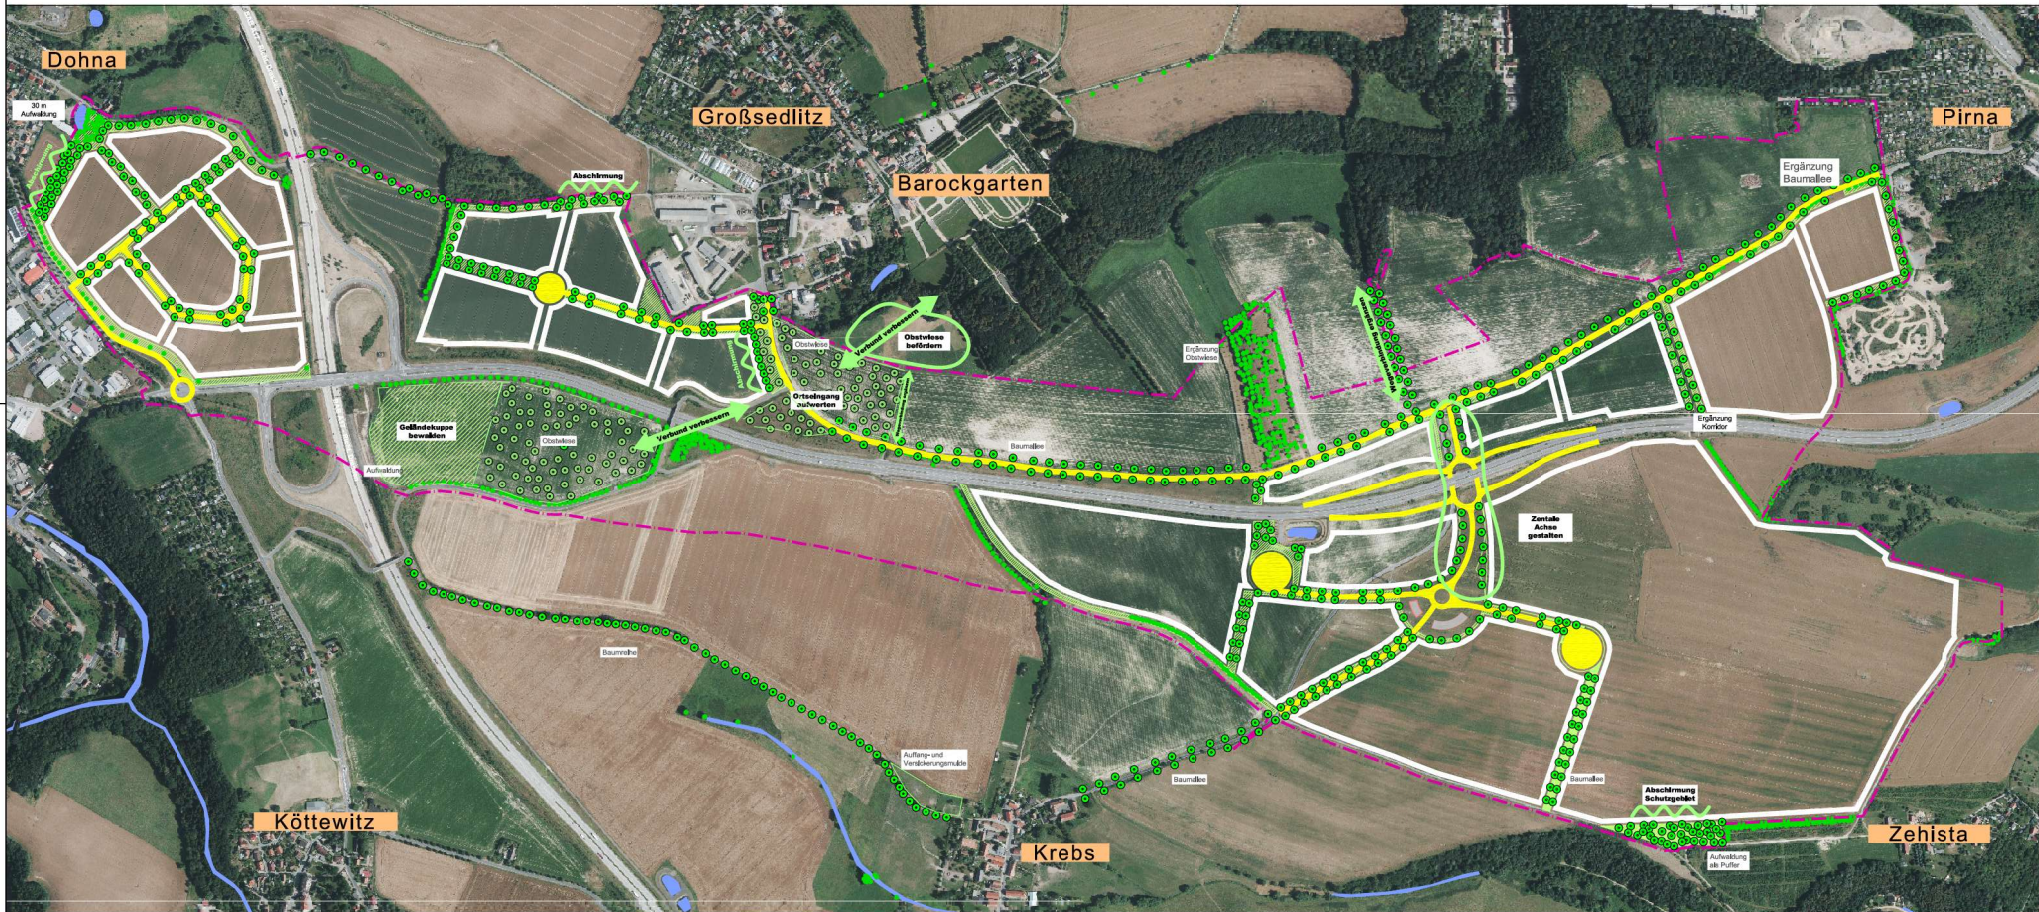

Legende Bestand

- Gewässer
- Zwecksverbandsgebiet
- Baum

Legende Planung

- Laubbaum (symbool. Darstellung)
- Obstbaum (symbool. Darstellung)
- Öffentliche Grünfläche
- Strasse
- Sonstiges
- gepl. Bauflächen

Bezeichnung			
Städtebaulicher Rahmenplan IndustriePark Oberelbe (IPO)			
Titel			
Grünstruktur			
Antraggeber			
Stadt Pirna, Stadt Heidenau, Stadt Dohna vertr. G. Städtebauliche Pirna, Am Markt 12, 01799 Pirna			
Mafstab		Umfeld	
06	343	01.11.17	UK, MKK, ML
Mafstab: 1:15.000		Stand der Bearbeitung	
09.04.2018		10.02.2018	
KASPARETZ-KUHLMANN			
SCHRIEGEWALDER STR. 30 02081 CRISTIAN			
TELEFON (0 35 92) 82 09 14 FAX (0 35 92) 14			
WWW.KASPARETZ.DE			