


**BW 4a (ASB 5049 857)**  
 Fauna-  
 über die B 172A  
 Neubau  
 NK 5049 037 Stat. 0,477  
 KrW = 100,00 gon  
 LW = 36,00 m  
 LH = 4,70 m  
 BzG = 20,00 m

**BW 4 (ASB 5049 721)**  
 Brücke im Zuge der B 172A  
 über die K 8771  
 Ersatzneubau  
 NK 5049 037 Stat. 0,000  
 KrW = 100,00 gon  
 LW = 19,55 m  
 LH = 4,50 m  
 BzG = 28,60 m

**BW 3 (ASB 5049 720)**  
 Brücke im Zuge der B 172A  
 (Wilddurchlass)  
 Verbreiterung  
 NK 5049 067 Stat. 0,619  
 KrW = 100,00 gon  
 LW = 5,50 m  
 LH = 4,50 m  
 BzG = 30,90 m

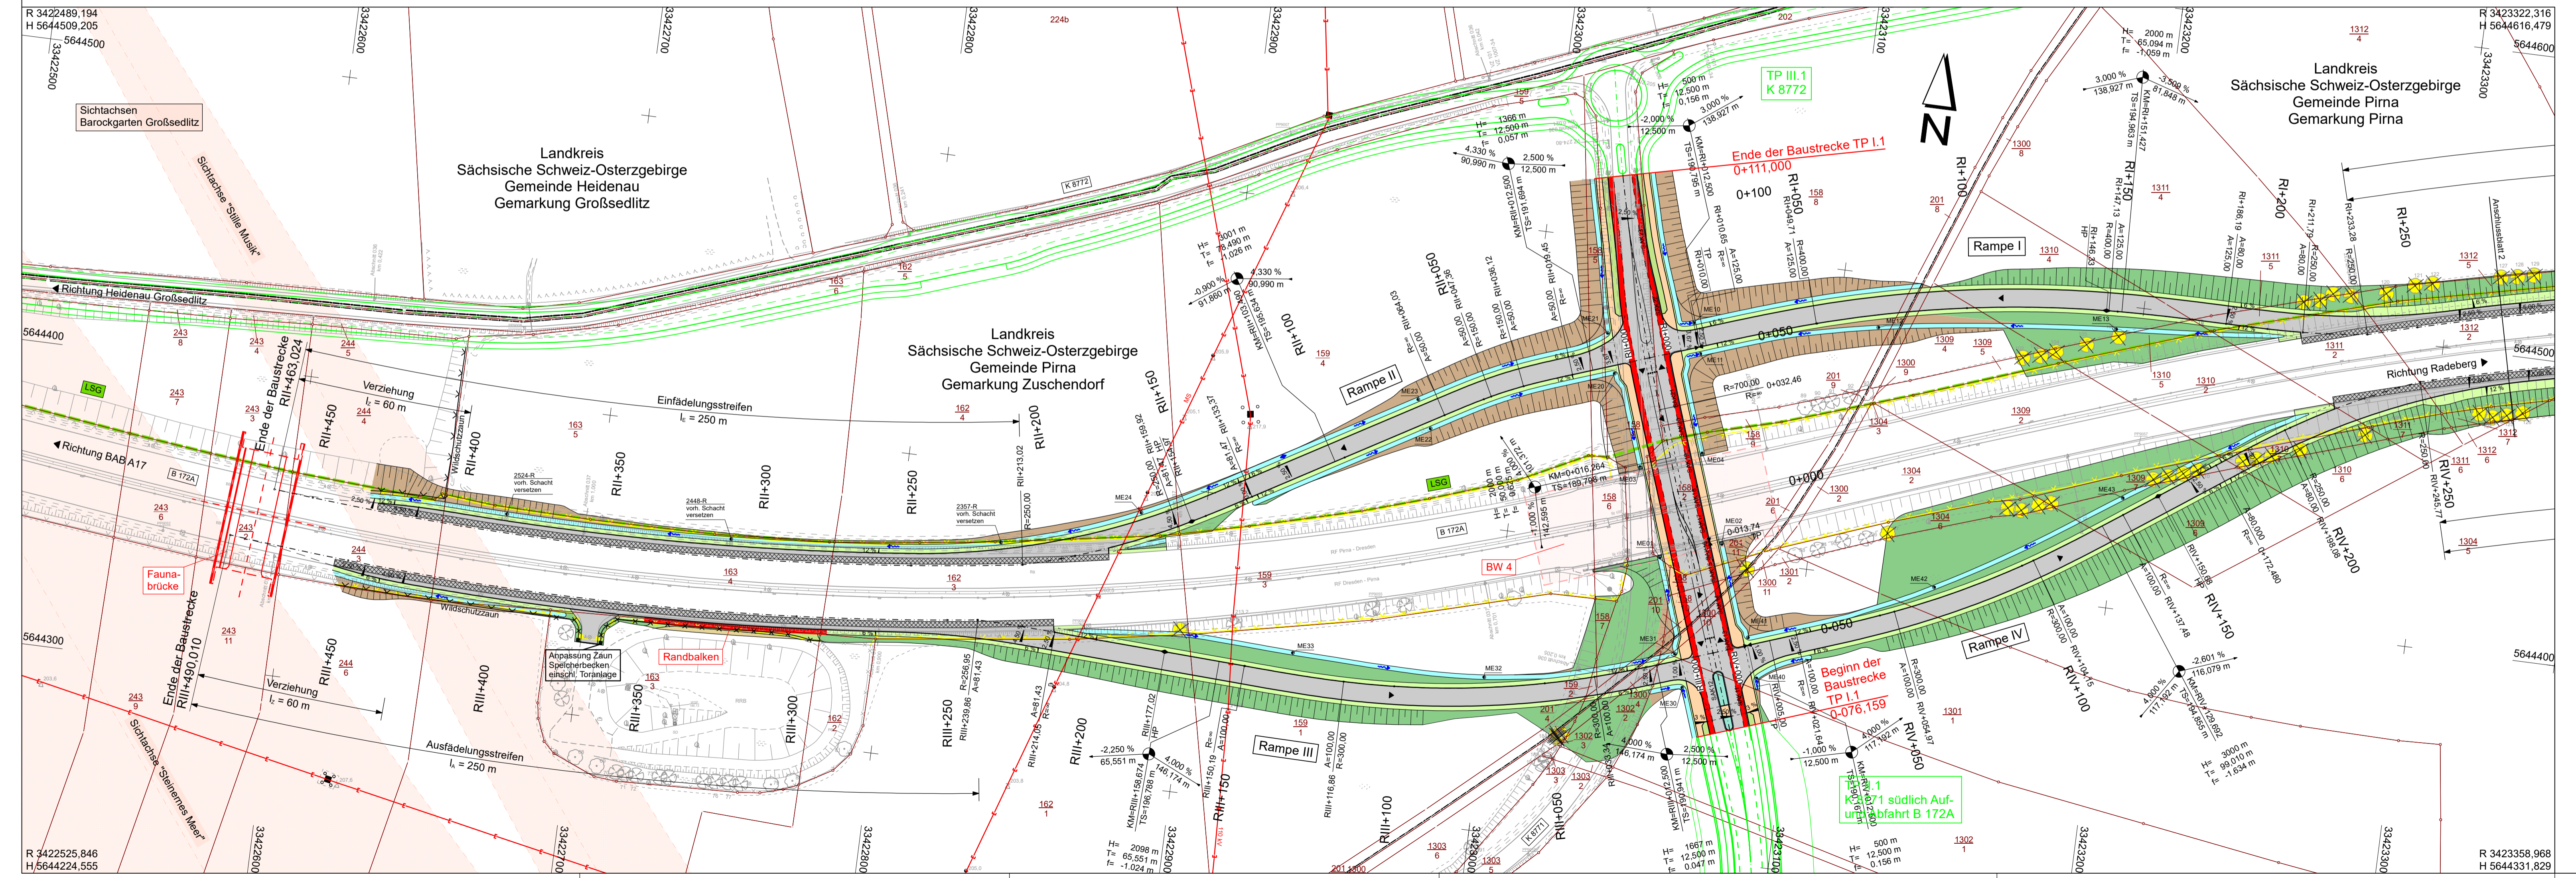

Grundplan hergestellt: VIC Plänen und Beratern GmbH		Ergänzungen	
Anlage	Grundplan	Lage- und Höhenplan	Datum
Blatt-Nr.			Name
Reg.-Nr.	Landkreis	Sächsische Schweiz-Osterzgebirge	
Lage-System	Gemarkung	Pirna, Zuschendorf, Großsedlitz, Krebs	
Höhen-System	Straße	B172a / K8771 / K8772	
bearbeitet	Station d. SDB		
gezeichnet	von		
geprüft	bis		

**Zeichenerklärung**

- Einschnittsböschung
- Entwässerungsmulde mit Fließrichtung
- Straßenebenenflächen
- Fahrbahn
- Bankett
- Deckenangleichung
- Entwässerungsrinne
- Radfahrstreifen
- Gehweg
- Fahrbauteiler / Insel
- Dammböschung
- Geländeangleichung flacher 1:3
- Kopfbalken
- wassergebundene Wegedecke
- Freileitungstrasse
- Stromversorgung
- LSG
- Grenze Landschaftsschutzgebiet LSG Nr. d 31 "Großsedlitzer Elbhänge und Hochflächen"
- Flurstücksgrenze
- Flurstücksnummer

**Neigungsbruchpunkt mit Parameterangabe**

**Gradientenhochpunkt**

**Gradiententiefpunkt**

**Querneigung**

**Laubbaum**

**Baumfällung**

**Straßenablauf**

**Muldeneinlauf**

**Wildschutzzzaun**

**Bestand**

**Abbruch**

**Neubau**

**ULRICH KARSCH**  
 INGENIEURBÜRO

Bergstraße 11  
 01796 Pirna  
 Telefon 03501/7925-0  
 Telefax 03501/792529  
 E-mail kontakt@ik-ub.de

Bearbeitet: 06/2022 Horx  
 Gezeichnet: 06/2022 CARD/ap  
 Geprüft: 08.07.2022 gez. S. Karsch  
 Projekt-Nr.: 762\_1-2\_VE

**Zweckverband IndustriePark Oberelbe**

Breite Straße 4  
 01796 Pirna

vertreten durch den  
 Vorsitzenden Jürgen Optiz,  
 Bürgermeister Stadt Heidenau  
 Tel. 03529 571-0  
 info@heidenau.de

Bearbeitet:  
 Geprüft:  
 Projekt-Nr.:

Nr.	Art der Änderung	Datum	Zeichen

**VORENTWURF**

Zweckverband IndustriePark Oberelbe

Unterlage / Blatt-Nr.: 5/1  
 Lageplan

PROJIS-Nr.:  
 Maßstab: 1 : 1.000

**IPO Verkehrserschließung**  
 Teil Bebauungsplan 1.1 - Verkehrsanlagen

Teilprojekt 1.1 Auf- und Abfahrt B 172A einschl. Anschluss K 8771

aufgestellt: Zweckverband IndustriePark Oberelbe	
Pirna, .....	