Bebauungsplan 1.1 "Technologiepark Feistenberg"

Planzeichnung (Teil A)

Maßstab 1:2.000

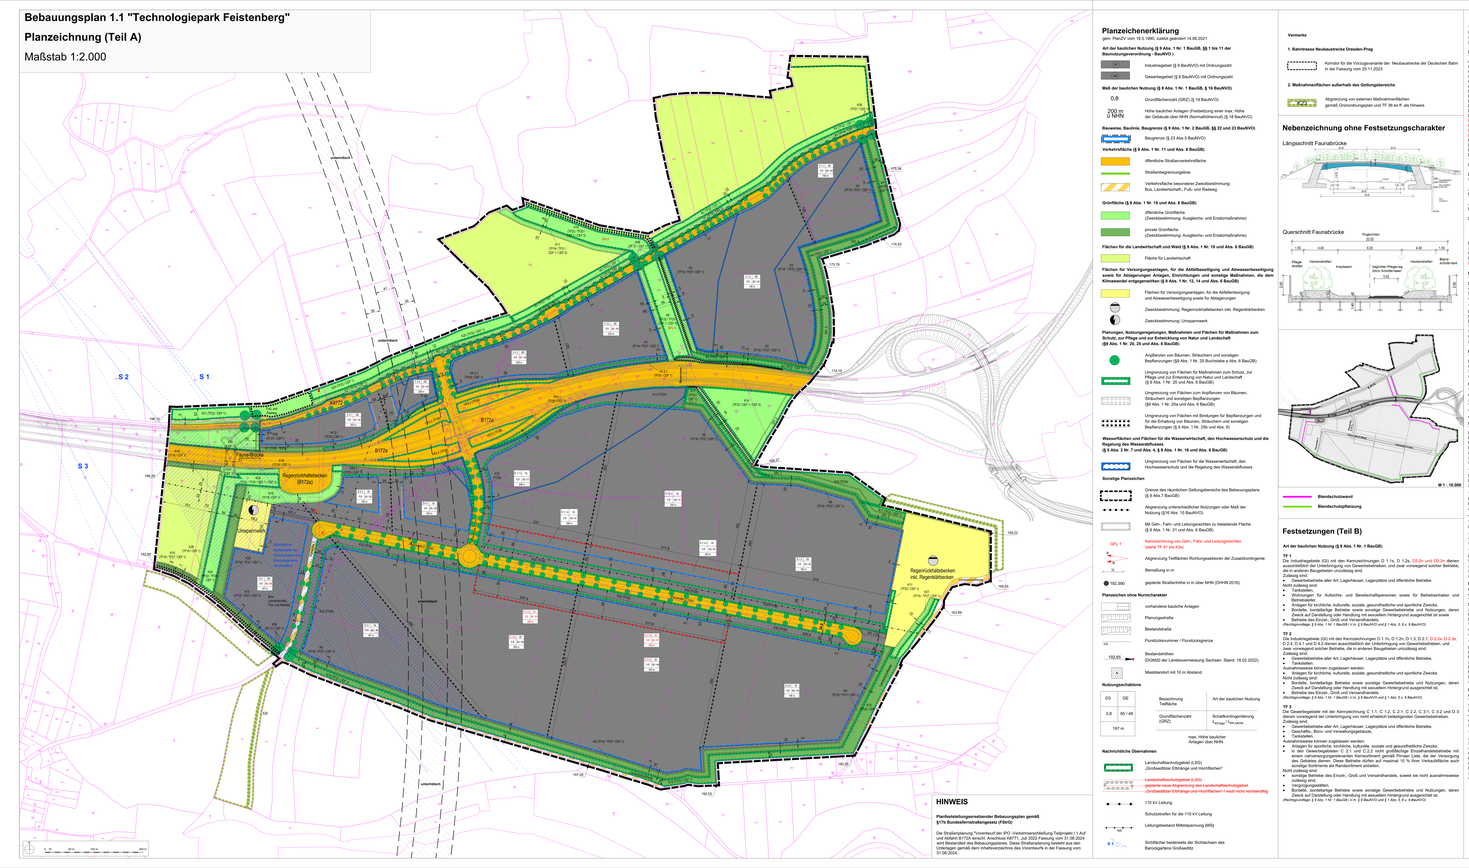

Planzeichenerklärung

gem. PlanzV vom 18.12.1990, zuletzt geändert 14.06.2021

Art der baulichen Nutzung (§ § Abs. 1 Nr. 1 BauGB, §§ 1 bis 11 der Baunutzungsverordnung - BauNVO)

- Industriegebiet (§ § BauNVO) mit Ordnungszahl
- Gewerbegebiet (§ § BauNVO) mit Ordnungszahl

Maß der baulichen Nutzung (§ § Abs. 1 Nr. 1, § § BauNVO)

- 0,8 — Grundflächenzahl (GRZ) (§ § BauNVO)
- 200 m ü. NHN — Höhe baulicher Anlagen (Festsetzung einer max. Höhe der Gebäude über NHN (Normalhöhennull) (§ § BauNVO)

Bauweise, Baulinie, Baugrenze (§ § Abs. 1 Nr. 2 BauGB, §§ 22 und 23 BauNVO)

- E — Baugrenze (§ § Abs. 1 Nr. 2 BauNVO)

Verkehrsfläche (§ § Abs. 1 Nr. 11 und Abs. 6 BauGB)

- öffentliche Straßenverkehrsfläche
- Straßenbegrenzungslinie
- Verkehrsfläche besonderer Zweckbestimmung hier: Fuß- und Radweg

Grünfläche (§ § Abs. 1 Nr. 15 und Abs. 6 BauGB)

- öffentliche Grünfläche hier: Entwässerungs- Ausgleichs- und Ersatzmaßnahme)
- private Grünfläche hier: Ausgleichsmaßnahme

Flächen für die Landwirtschaft und Wald (§ § Abs. 1 Nr. 18 und Abs. 6 BauGB)

- Fläche für Landwirtschaft

Flächen für Versorgungsanlagen, für die Abfallbeseitigung und Abwasserbeseitigung sowie für Ablagerungen, Anrichtungen und sonstige Maßnahmen, die dem Klimawandel entgegenwirken (§ § Abs. 1 Nr. 12, 14 und Abs. 6 BauGB)

- Anlagen für Versorgungsanlagen, für die Abfallbeseitigung und Abwasserbeseitigung sowie für Ablagerungen
- Zweckbestimmung: Regenrückhaltebecken inkl. Regenrückhalbecken
- Zweckbestimmung: Umspannwerk

Planungen, Nutzungsvereinbarungen, Maßnahmen und Flächen für Maßnahmen zum Schutz, zur Pflege und zur Entwicklung von Natur und Landschaft (§§ Abs. 1 Nr. 20 und Abs. 6 BauGB)

- Anpflanzen von Bäumen, Strauchen und sonstigen Bepflanzungen (§ Abs. 1 Nr. 25 Buchstabe a) BauGB)
- Umgrenzung von Flächen für Maßnahmen zum Schutz, zur Pflege und zur Entwicklung von Natur und Landschaft (§ § Abs. 1 Nr. 20 und Abs. 6 BauGB)
- Umgrenzung von Flächen zum Anpflanzen von Bäumen, Sträuchern und sonstigen Bepflanzungen (§§ Abs. 1 Nr. 25 Abs. 6 BauGB)
- Umgrenzung von Flächen mit Bindungen für Bepflanzungen und für die Erhaltung von Bäumen, Sträuchern und sonstigen Bepflanzungen (§ § Abs. 1 Nr. 25 Abs. 6 BauGB)

Wasserflächen und Flächen für die Wasserwirtschaft, den Hochwasserschutz und die Regelung des Wasserabflusses (§ § Abs. 1 Nr. 16 und Abs. 6, § § Abs. 1 Nr. 34 und Abs. 6 BauGB)

- Umgrenzung von Flächen für die Wasserwirtschaft, den Hochwasserschutz und die Regelung des Wasserabflusses

Sonstige Planzeichen

- Grenze des räumlichen Geltungsbereichs des Bebauungsplans (§ § Abs.7 BauGB)
- Abgrenzung unterschiedlicher Nutzungen oder Maß der Nutzung (§ § Abs. 15 BauNVO)
- Mit Geh-, Fahr- und Leitungsrechten zu belastende Fläche (§ § Abs. 1 Nr. 21 BauGB)
- GFL 1 — Kennzeichnung von Geh-, Fahr- und Leitungsrechten (siehe TF 41 bis 43a)
- Begrenzung unterschiedlicher Teilflächen Nutzungsrechten der Zusatzkonzepte
- Bemaßung in m
- 192,300 — geplante Straßenhöhe in m über NHN (DHHN 2016)

Planzeichen ohne Normcharakter

- vorhandene bauliche Anlagen
- Planungsstraße
- Flurstücksnummer / Flurstücksgrenze
- 192,85 — Bestandshöhen (DGM20 der Landesvermessung Sachsen. Stand. 18.02.2022)
- 192,00 — Maßstäblich mit 10 m Abstand

Nutzungsschablone

D3	GE	Bezeichnung Teilfläche	Art der baulichen Nutzung
0,8	65 / 48	Grundflächenzahl (GRZ)	Schalkhöhengrenzung h_{traufe} / h_{first} in m
197 m		max. Höhe baulicher Anlagen über NHN	

Nachrichtliche Übernahmen

- Landschaftsschutzgebiet (LSG) geplante neue Abgrenzung des Landschaftsschutzgebiet
- 110 kV Leitung
- Schutzgebiet für das 110 kV Leitung
- Leitungsbestand Mittelspannung (MS)

HINWEIS


